





vooraanzicht



achteraanzicht

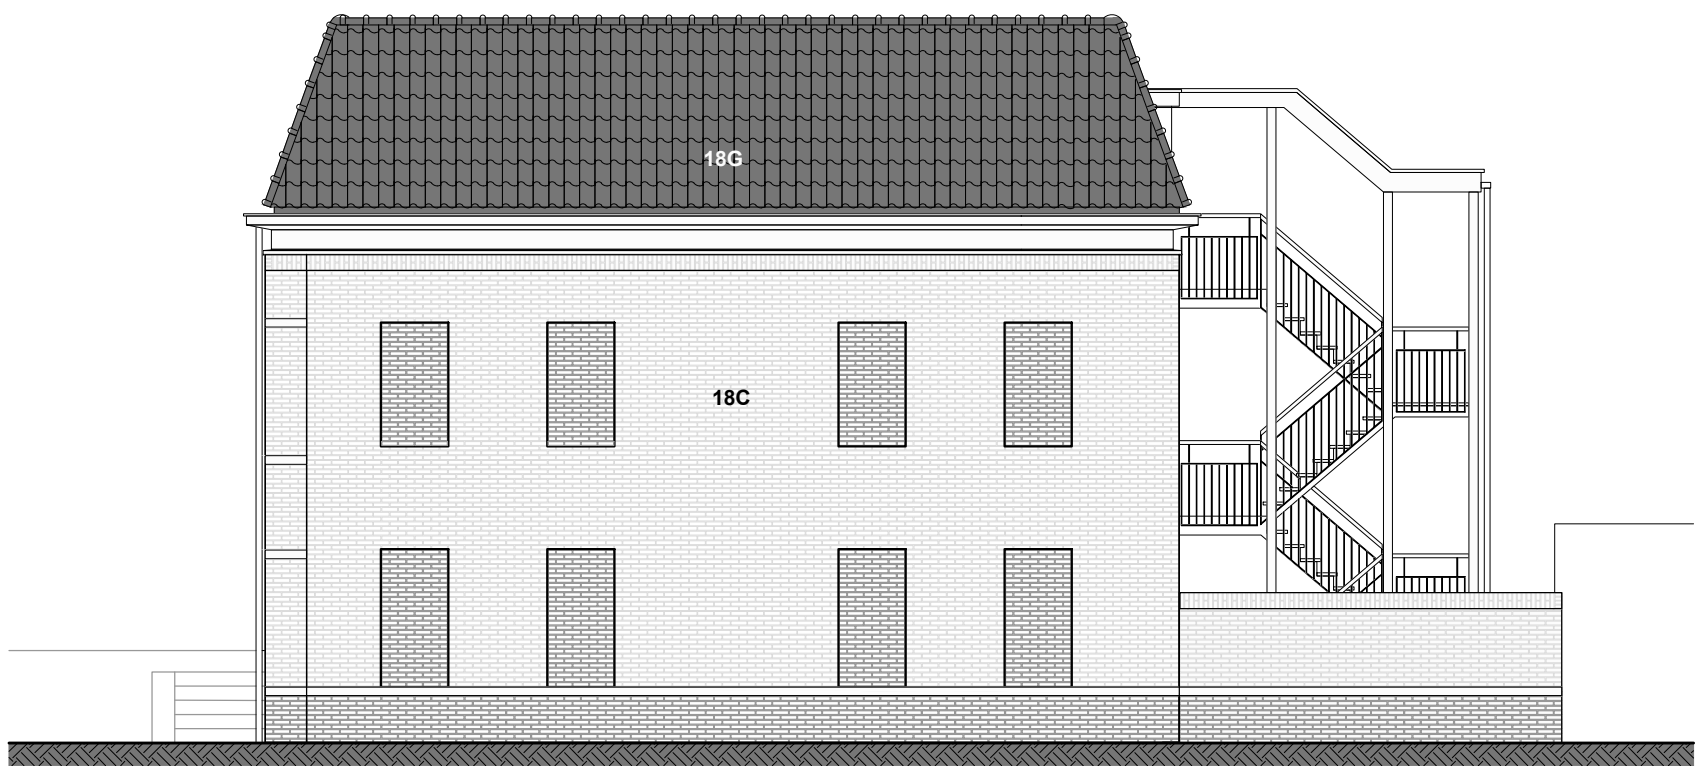



zij aanzicht

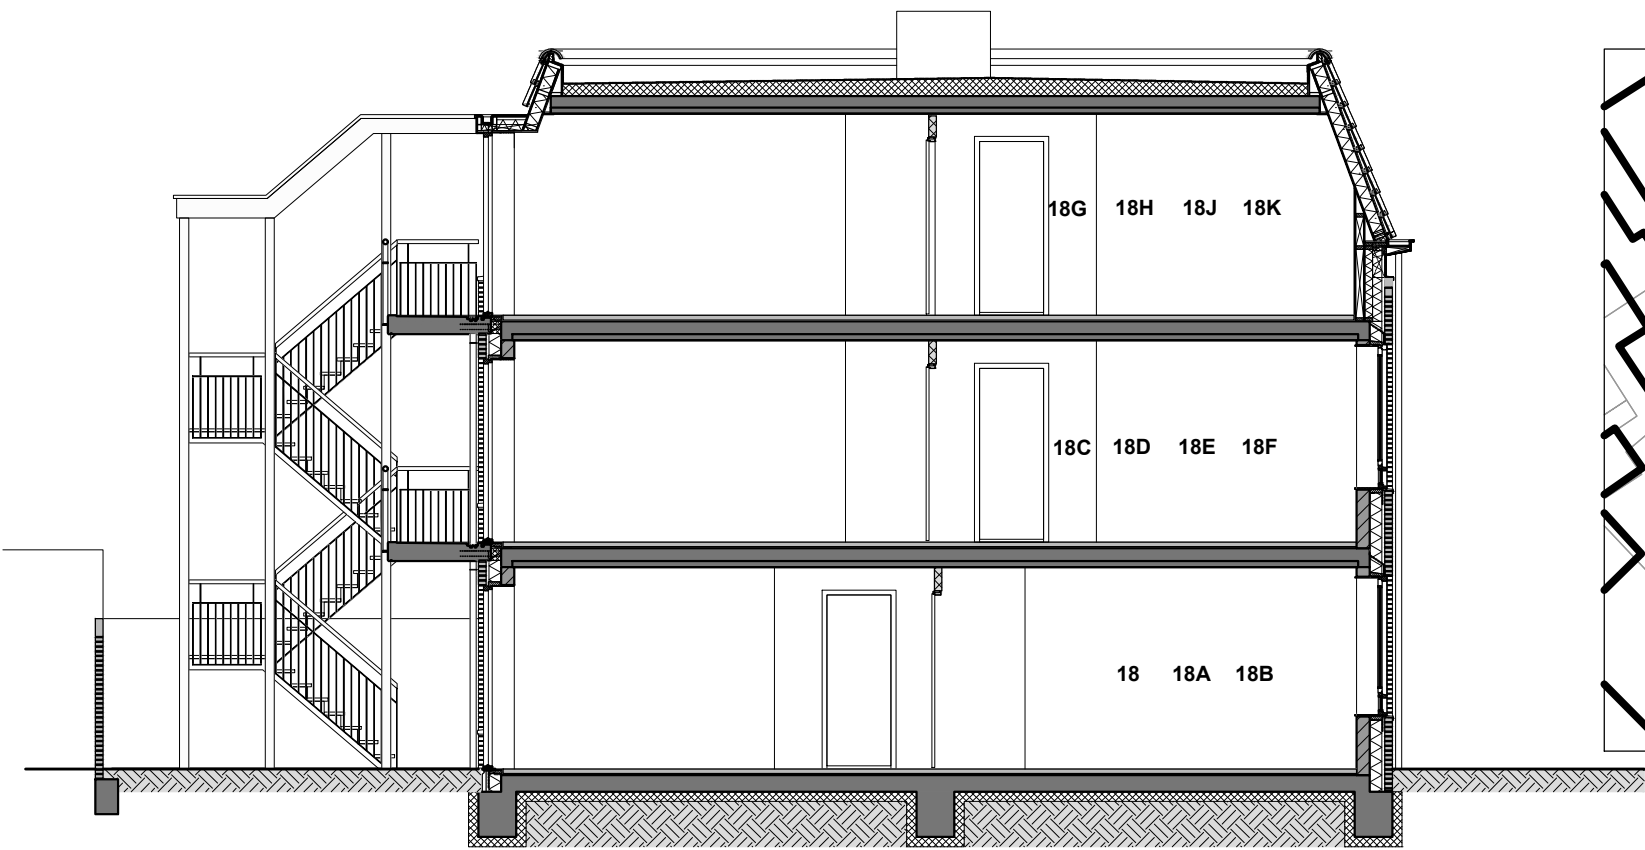

doorsnede



situatie 1:500

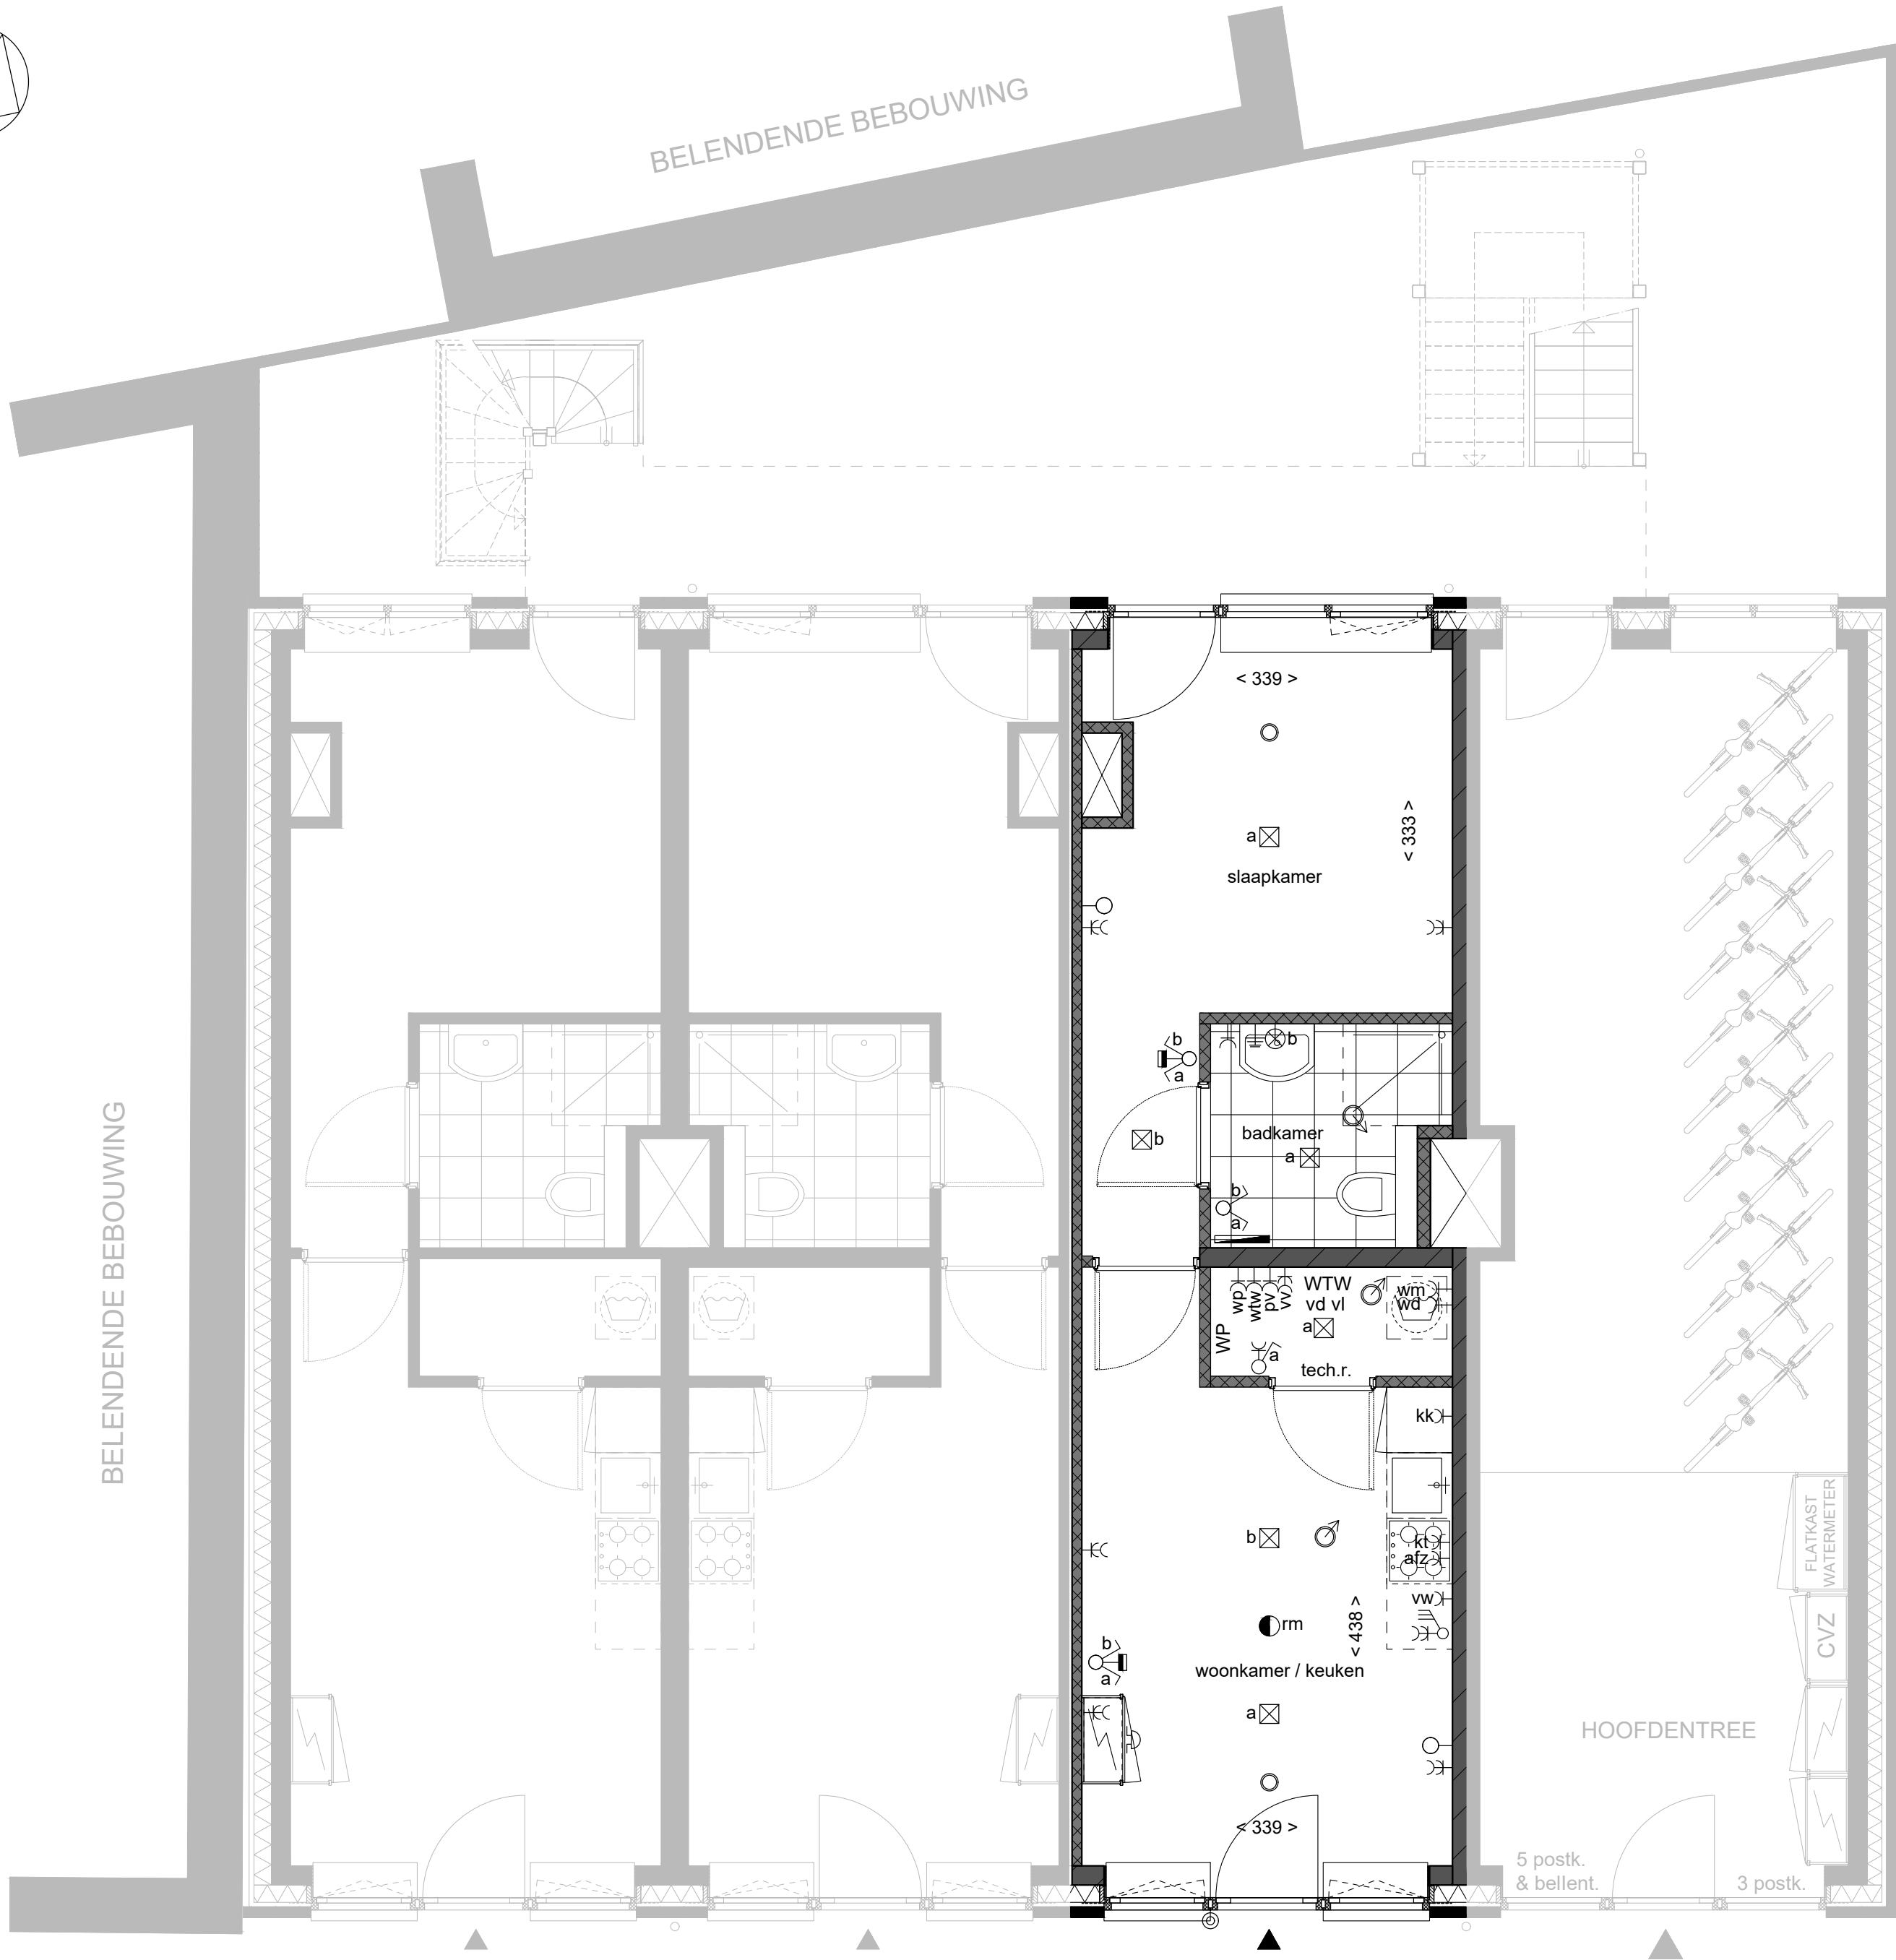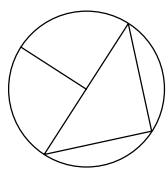

RENNVOOI



	schakelaar dubbel, 1500+		afz	aansluiting afzuigkap geaard, bedraad 2100+
	schakelaar enkel, 1500+		vw	aansluiting vaatwasmachine geaard, bedraad 650+
	loze leiding naar meterkast met controledraad		kt	aansluiting fornuis 2x 230V geaard, bedraad 300+
	wancontactdoos enkel, geaard 300+		kk	aansluiting koelkast geaard, bedraad 300+
	wancontactdoos dubbel, geaard 300+		wm	aansluiting wasmachine geaard, bedraad 1200+
	centraal aardpunt 650+		wd	aansluiting wasdroger geaard, bedraad 1200+
	naregelen vloerverwarming en koeling 1500+		wp	aansluiting warmtepomp geaard
	plafondlichtpunt		wtw	aansluiting wtw geaard
	rookmelder		pv	aansluiting zonnepanelen
	mechanische ventilatie toevoer aantallen en posities ventilatie-ventielen zijn indicatief, definitieve vaststelling door installateur		vv	aansluiting vloerverwarming pomp geaard
	mechanische ventilatie afvoer aantallen en posities ventilatie-ventielen zijn indicatief, definitieve vaststelling door installateur		vd vl	verdeler vloerverwarming
	drie standen schakelaar mechanische ventilatie		WP	warmtepomp
	drukbel waterdicht 1050+		WTW	warmte terugwinning
	schel			radiator



situatie 1:500

Koningin Julianalaan te Uithoorn Begane grond

Huisnummer	: 18
Gebruiksoppervlakte	: 37.4 m ²
Formaat	: A2
Schaal	: 1:50
Datum	: 15-05-2025

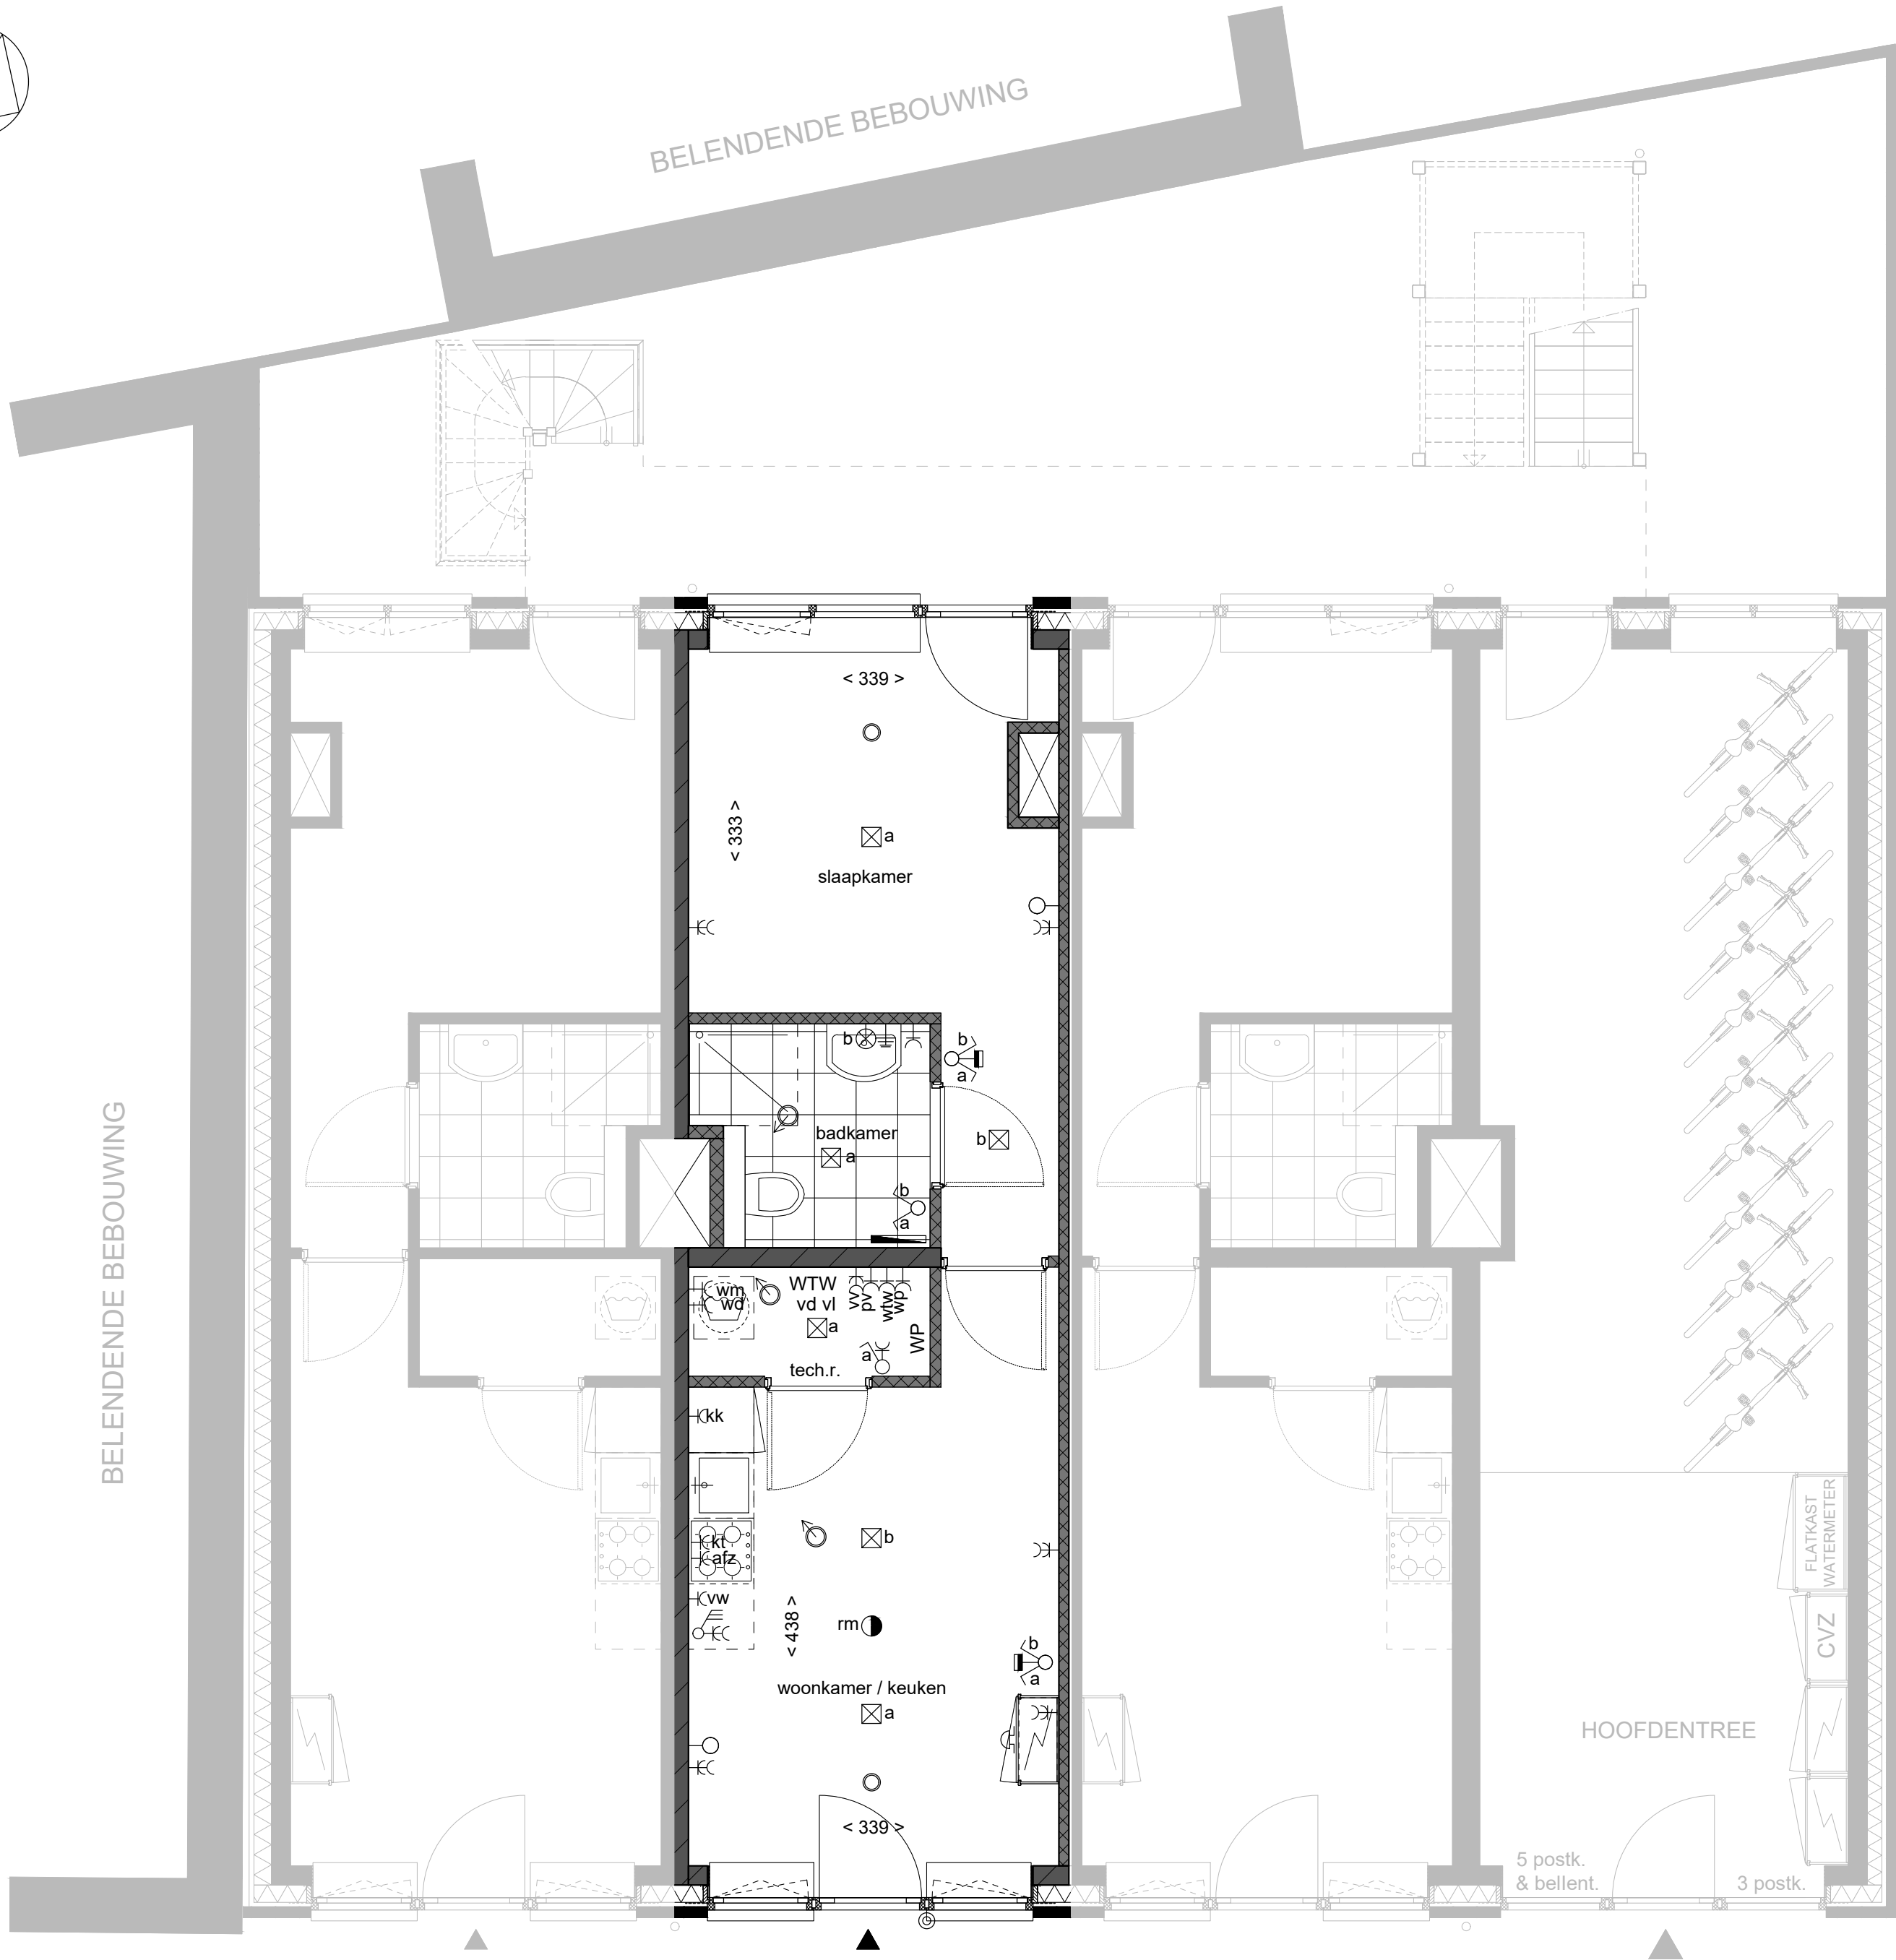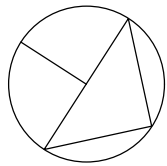



RENNVOOI

	schakelaar dubbel, 1500+		afz	aansluiting afzuigkap geaard, bedraad 2100+
	schakelaar enkel, 1500+		vw	aansluiting vaatwasmachine geaard, bedraad 650+
	loze leiding naar meterkast met controledraad		kt	aansluiting fornuis 2x 230V geaard, bedraad 300+
	wancontactdoos enkel, geaard 300+		kk	aansluiting koelkast geaard, bedraad 300+
	wancontactdoos dubbel, geaard 300+		wm	aansluiting wasmachine geaard, bedraad 1200+
	centraal aardpunt 650+		wd	aansluiting wasdroger geaard, bedraad 1200+
	naregelen vloerverwarming en koeling 1500+		wp	aansluiting warmtepomp geaard
	plafondlichtpunt		wtw	aansluiting wtw geaard
	rookmelder		pv	aansluiting zonnepanelen
	mechanische ventilatie toevoer aantallen en posities ventilatie-ventielen zijn indicatief, definitieve vaststelling door installateur		vv	aansluiting vloerverwarming pomp geaard
	mechanische ventilatie afvoer aantallen en posities ventilatie-ventielen zijn indicatief, definitieve vaststelling door installateur		vd vl	verdeler vloerverwarming
	drie standen schakelaar mechanische ventilatie		WP	warmtepomp
	drukbel waterdicht 1050+		WTW	warmte terugwinning
	schel			radiator



Koningin Julianalaan te Uithoorn Begane grond

Huisnummer	: 18A
Gebruiksoppervlakte	: 37.4 m²
Formaat	: A2
Schaal	: 1:50
Datum	: 15-05-2025

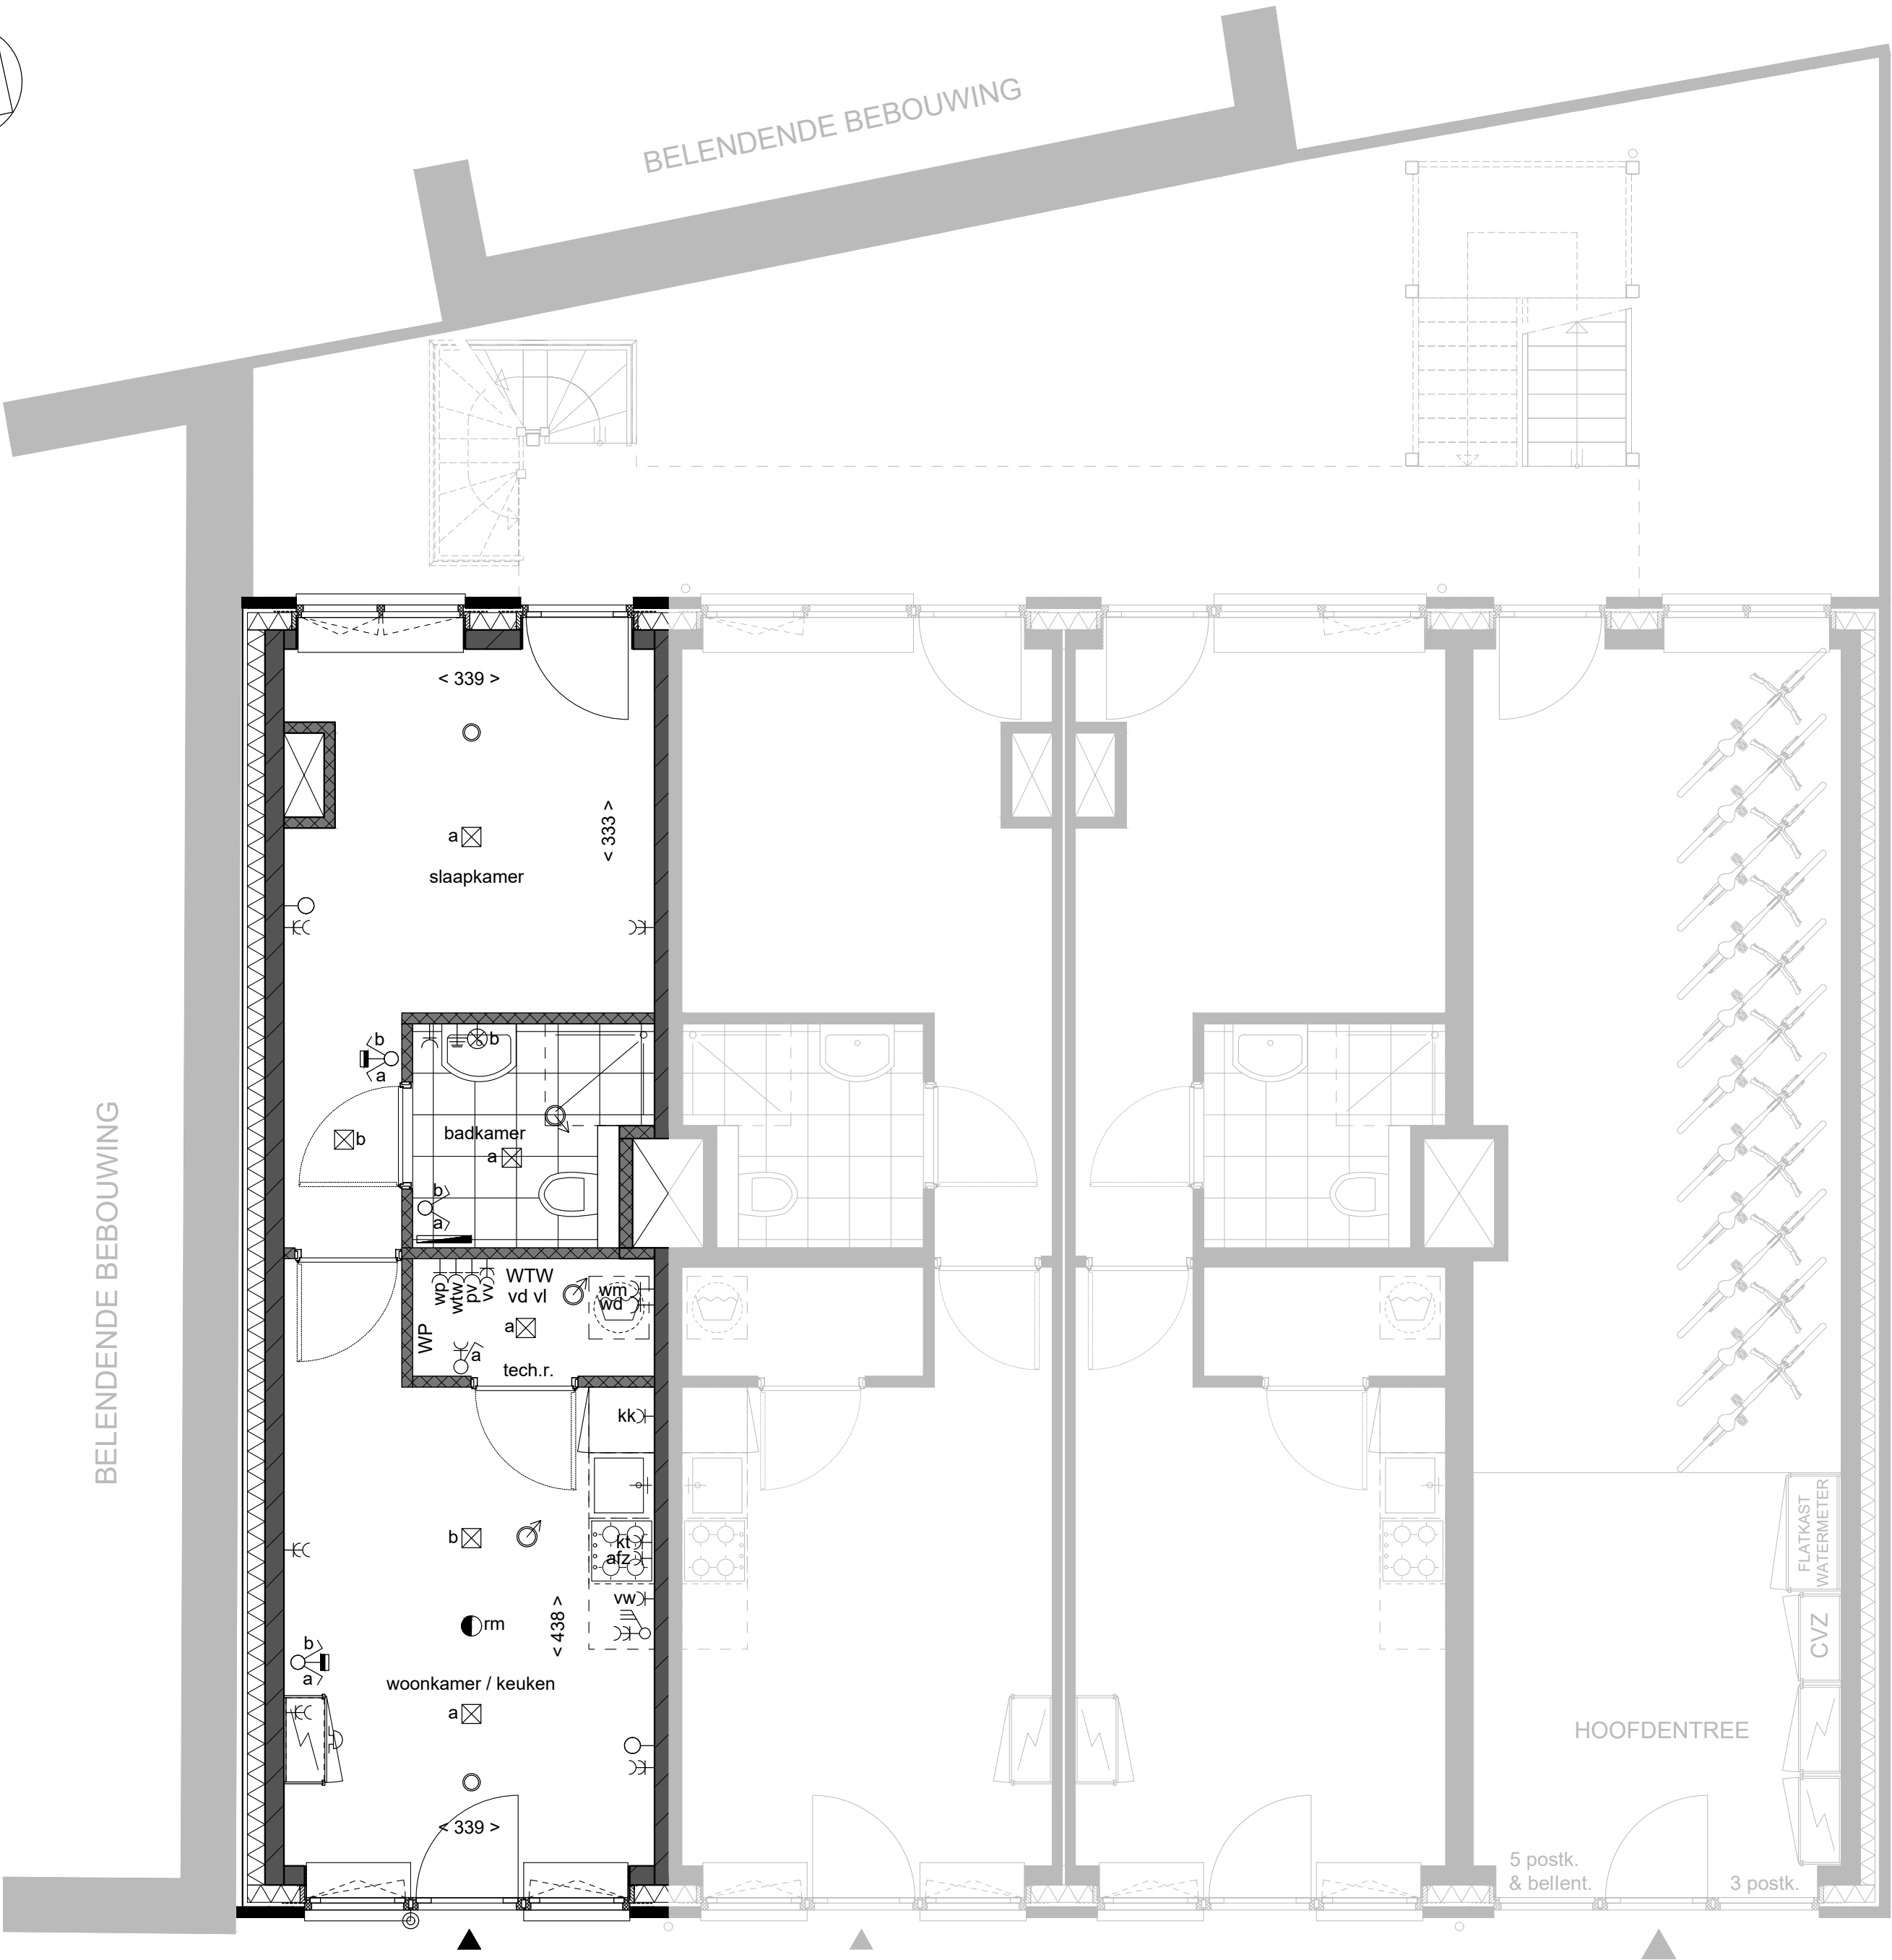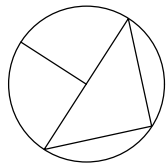



RENVOOI

	schakelaar dubbel, 1500+		afz	aansluiting afzuigkap geaard, bedraad 2100+
	schakelaar enkel, 1500+		vw	aansluiting vaatwasmachine geaard, bedraad 650+
	loze leiding naar meterkast met controledraad		kt	aansluiting fornuis 2x 230V geaard, bedraad 300+
	wancontactdoos enkel, geaard 300+		kk	aansluiting koelkast geaard, bedraad 300+
	wancontactdoos dubbel, geaard 300+		wm	aansluiting wasmachine geaard, bedraad 1200+
	centraal aardpunt 650+		wd	aansluiting wasdroger geaard, bedraad 1200+
	naregelen vloerverwarming en koeling 1500+		wp	aansluiting warmtepomp geaard
	plafondlichtpunt		wtw	aansluiting wtw geaard
	rookmelder		pv	aansluiting zonnepanelen
	mechanische ventilatie toevoer aantallen en posities ventilatie-ventielen zijn indicatief, definitieve vaststelling door installateur		vv	aansluiting vloerverwarming pomp geaard
	mechanische ventilatie afvoer aantallen en posities ventilatie-ventielen zijn indicatief, definitieve vaststelling door installateur		vd vl	verdeler vloerverwarming
	drie standen schakelaar mechanische ventilatie		WP	warmtepomp
	drukbel waterdicht 1050+		WTW	warmte terugwinning
	schel			radiator



Koningin Julianalaan te Uithoorn
Begane grond

Huisnummer	: 18B
Gebruiksoppervlakte	: 37.4 m²
Formaat	: A2
Schaal	: 1:50
Datum	: 15-05-2025

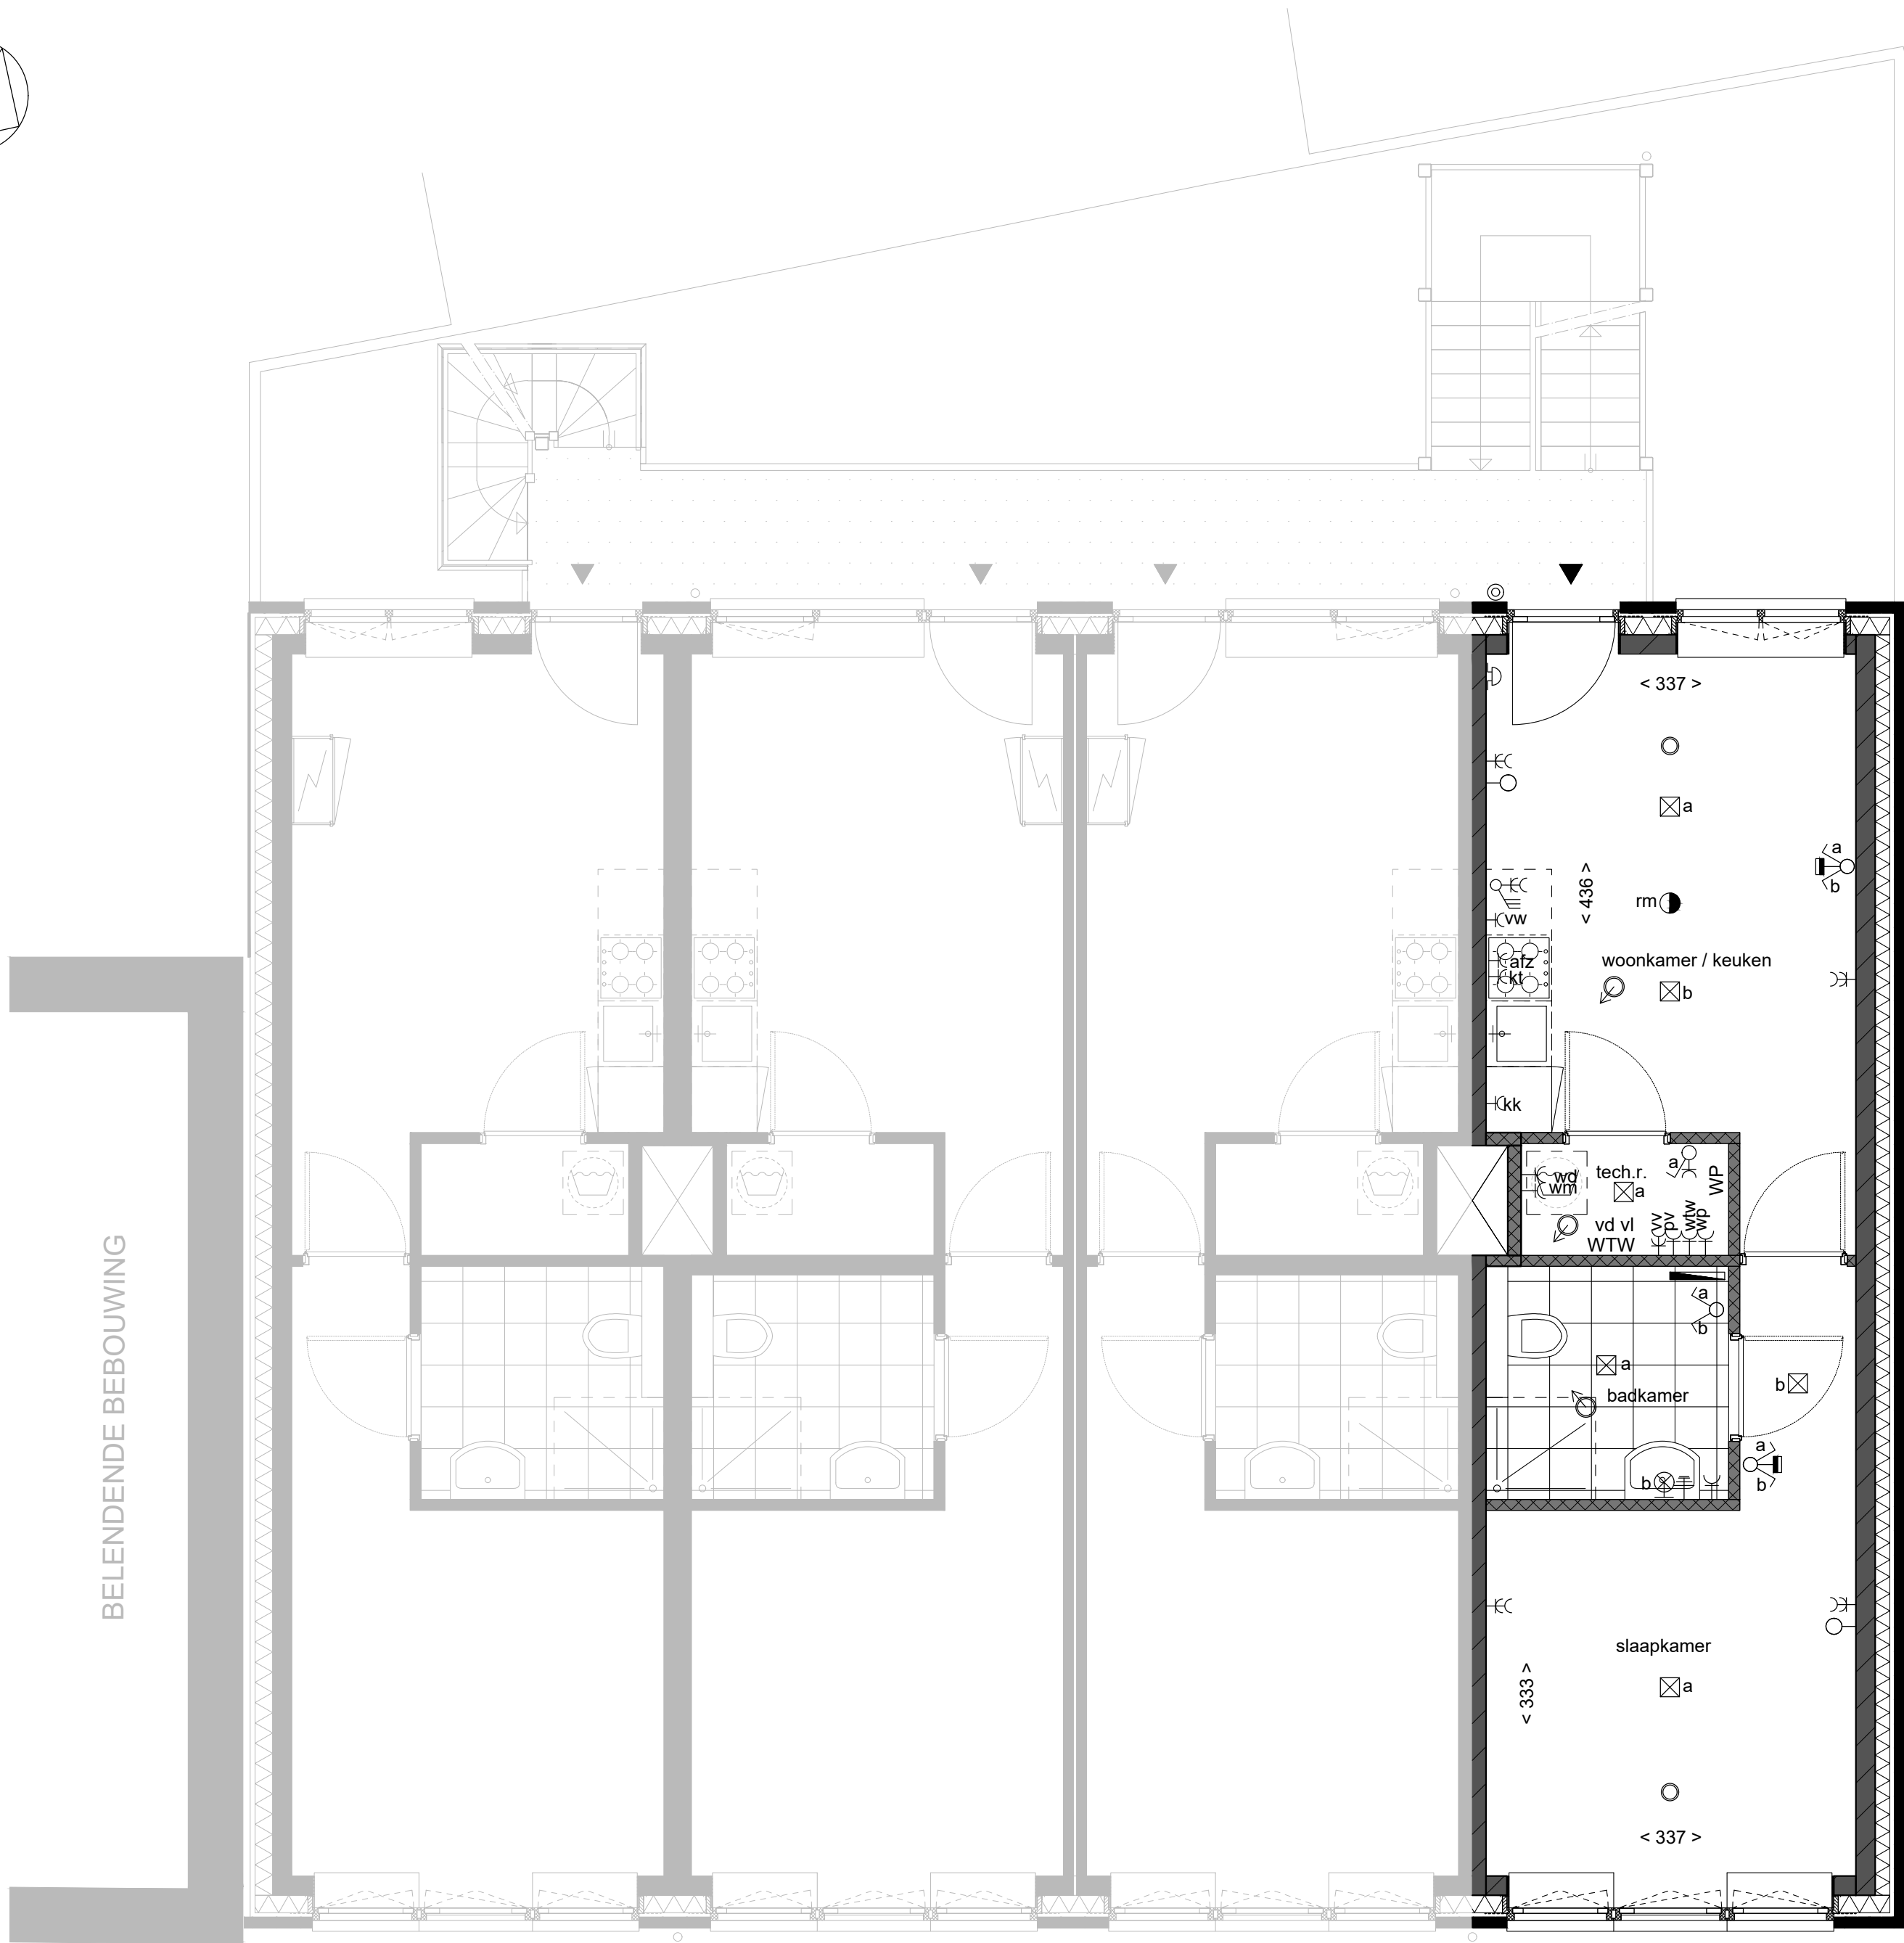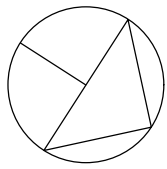

BELENDENDE BEBOUWING

RENVOOI



	schakelaar dubbel, 1500+		afz	aansluiting afzuigkap geaard, bedraad 2100+
	schakelaar enkel, 1500+		vw	aansluiting vaatwasmachine geaard, bedraad 650+
	loze leiding naar meterkast met controledraad		kt	aansluiting fornuis 2x 230V geaard, bedraad 300+
	wancontactdoos enkel, geaard 300+		kk	aansluiting koelkast geaard, bedraad 300+
	wancontactdoos dubbel, geaard 300+		wm	aansluiting wasmachine geaard, bedraad 1200+
	centraal aardpunt 650+		wd	aansluiting wasdroger geaard, bedraad 1200+
	naregelen vloerverwarming en koeling 1500+		wp	aansluiting warmtepomp geaard
	plafondlichtpunt		wtw	aansluiting wtw geaard
	rookmelder		pv	aansluiting zonnepanelen
	mechanische ventilatie toevoer aantallen en posities ventilatie-ventielen zijn indicatief, definitieve vaststelling door installateur		vv	aansluiting vloerverwarming pomp geaard
	mechanische ventilatie afvoer aantallen en posities ventilatie-ventielen zijn indicatief, definitieve vaststelling door installateur		vd vl	verdeler vloerverwarming
	drie standen schakelaar mechanische ventilatie		WP	warmtepomp
	drukbel waterdicht 1050+		WTW	warmte terugwinning
	schel			radiator



situatie 1:500

Koningin Julianalaan te Uithoorn Eerste verdieping

Huisnummer	: 18C
Gebruiksoppervlakte	: 37.2 m ²
Formaat	: A2
Schaal	: 1:50
Datum	: 15-05-2025

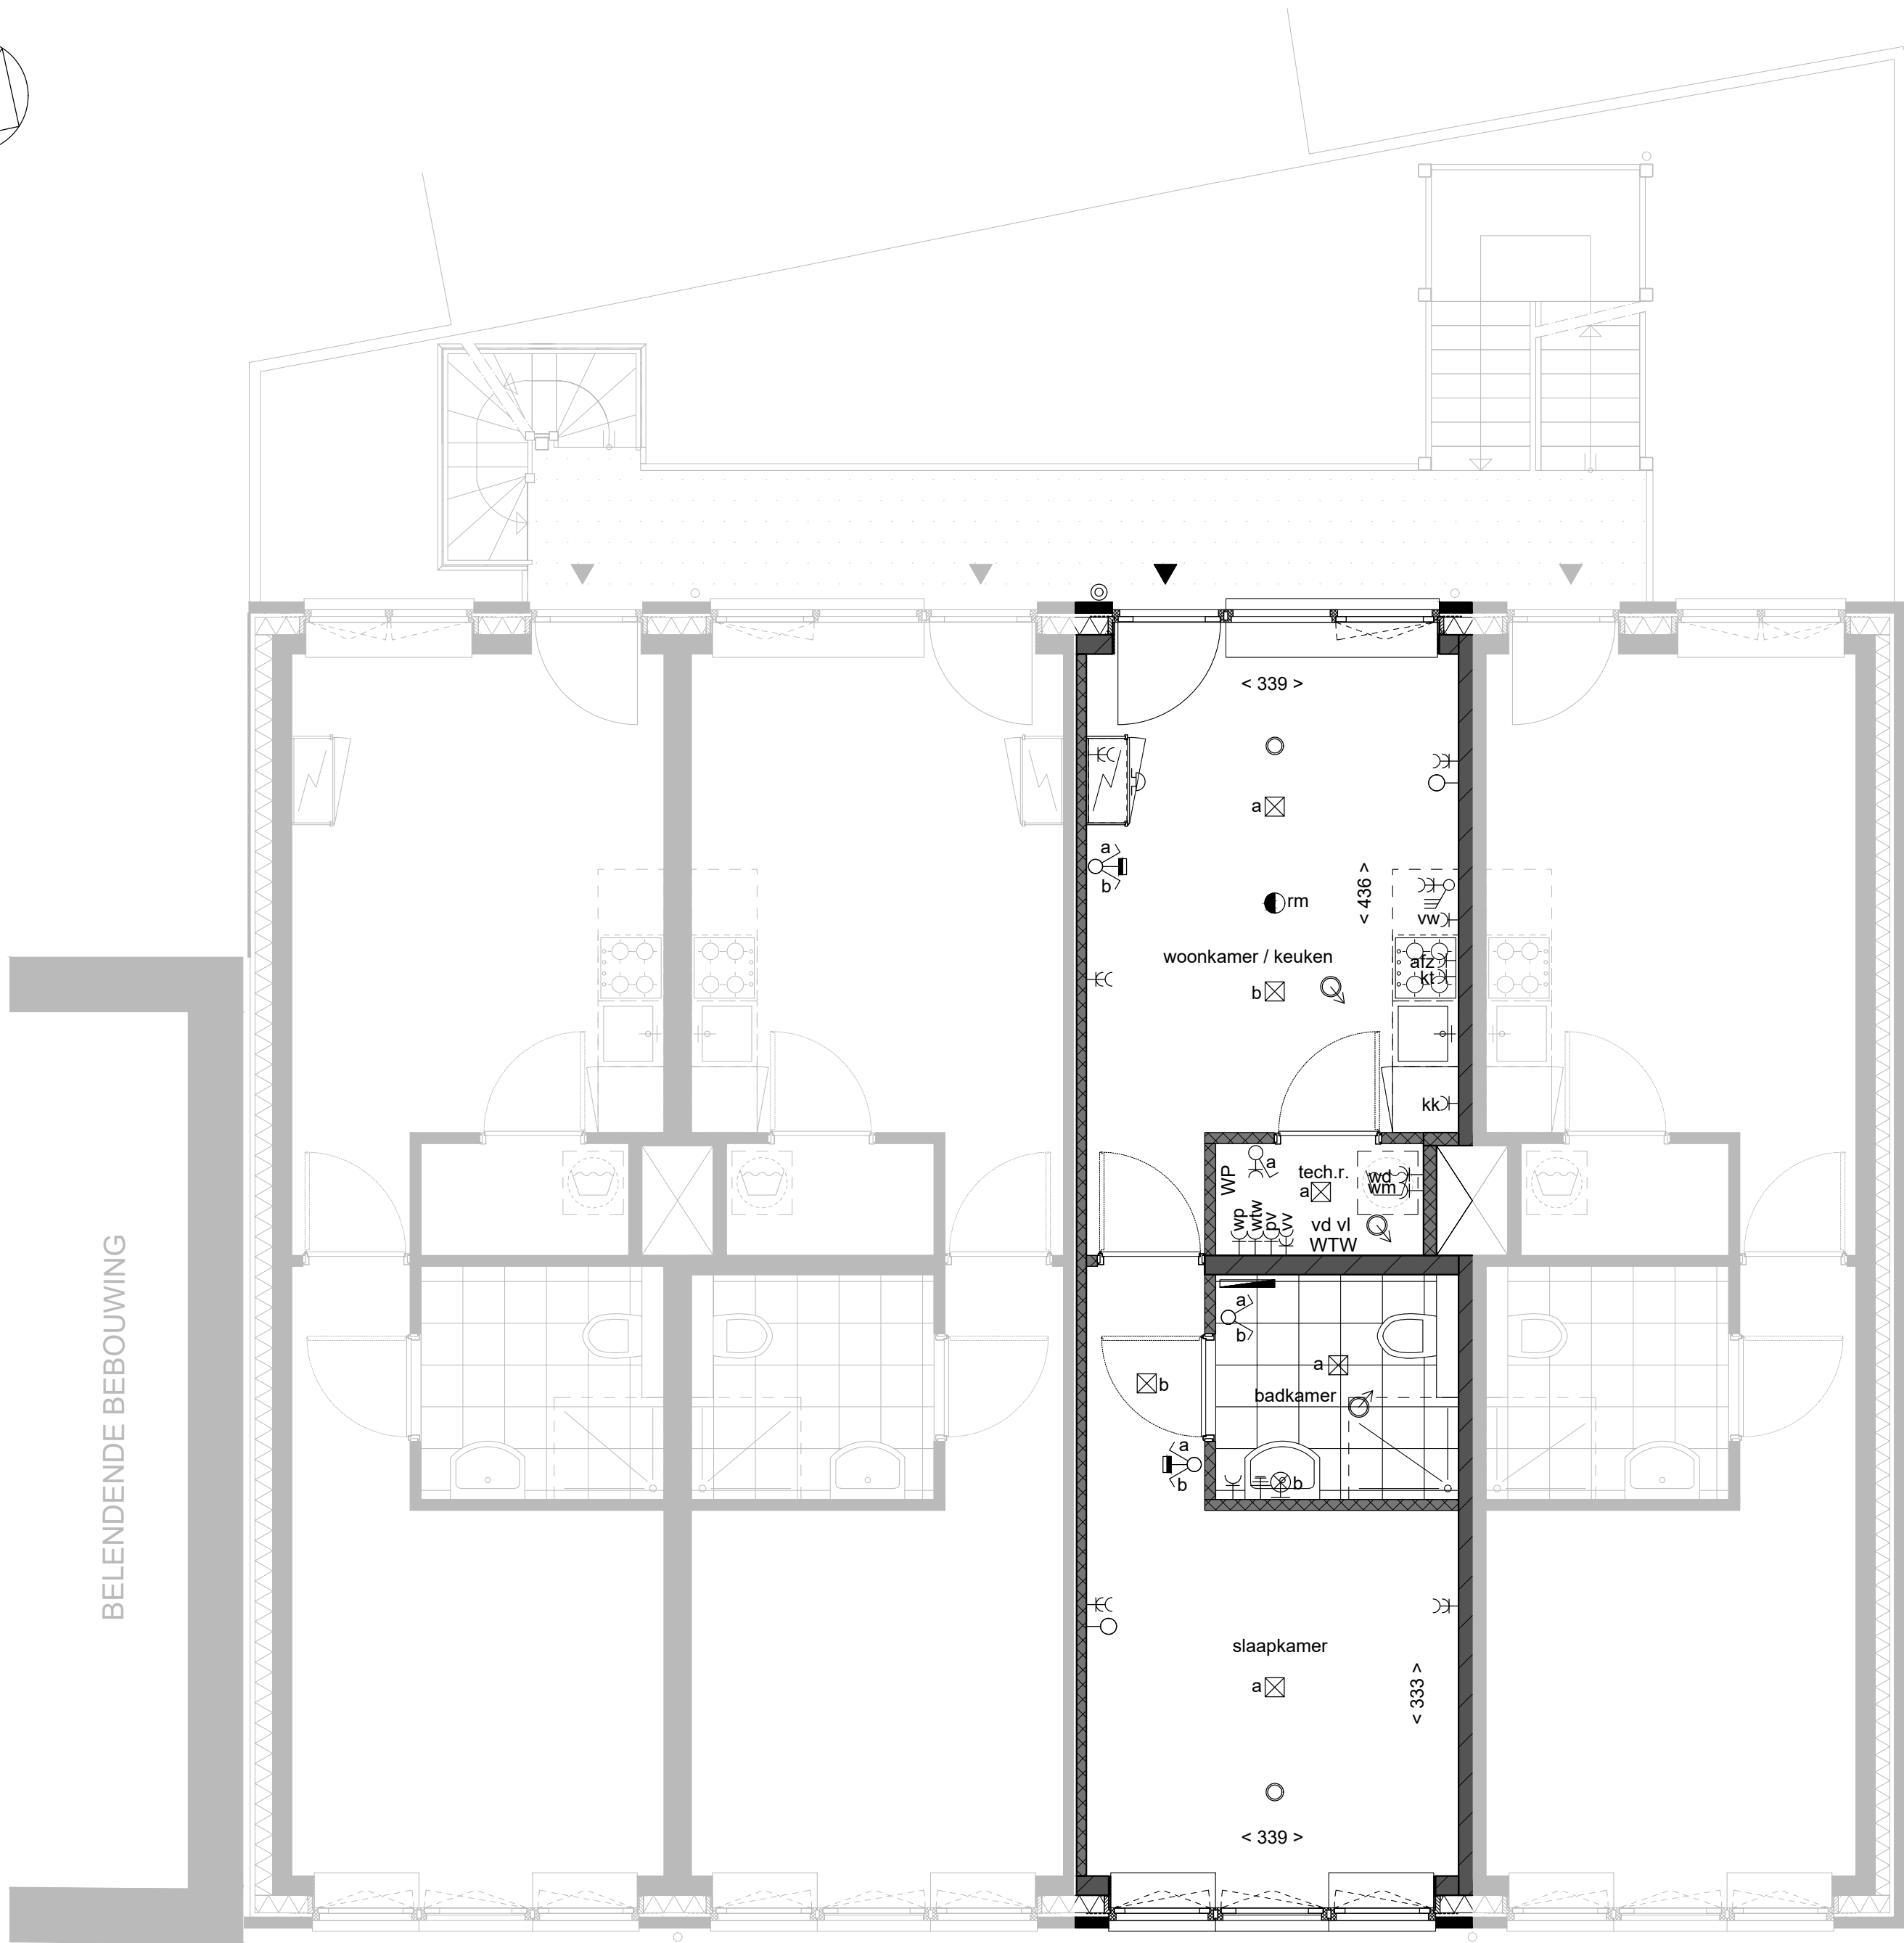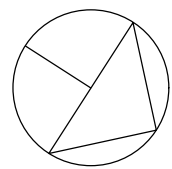

RENVOOI



	schakelaar dubbel, 1500+		afz	aansluiting afzuigkap geaard, bedraad 2100+
	schakelaar enkel, 1500+		vw	aansluiting vaatwasmachine geaard, bedraad 650+
	loze leiding naar meterkast met controledraad		kt	aansluiting fornuis 2x 230V geaard, bedraad 300+
	wancontactdoos enkel, geaard 300+		kk	aansluiting koelkast geaard, bedraad 300+
	wancontactdoos dubbel, geaard 300+		wm	aansluiting wasmachine geaard, bedraad 1200+
	centraal aardpunt 650+		wd	aansluiting wasdroger geaard, bedraad 1200+
	naregelen vloerverwarming en koeling 1500+		wp	aansluiting warmtepomp geaard
	plafondlichtpunt		wtw	aansluiting wtw geaard
	rookmelder		pv	aansluiting zonnepanelen
	mechanische ventilatie toevoer aantallen en posities ventilatie-ventielen zijn indicatief, definitieve vaststelling door installateur		vv	aansluiting vloerverwarming pomp geaard
	mechanische ventilatie afvoer aantallen en posities ventilatie-ventielen zijn indicatief, definitieve vaststelling door installateur		vd vl	verdeler vloerverwarming
	drie standen schakelaar mechanische ventilatie		WP	warmtepomp
	drukbel waterdicht 1050+		WTW	warmte terugwinning
	schel			radiator



situatie 1:500

Koningin Julianalaan te Uithoorn Eerste verdieping

Huisnummer	: 18D
Gebruiksoppervlakte	: 37.4 m ²
Formaat	: A2
Schaal	: 1:50
Datum	: 15-05-2025

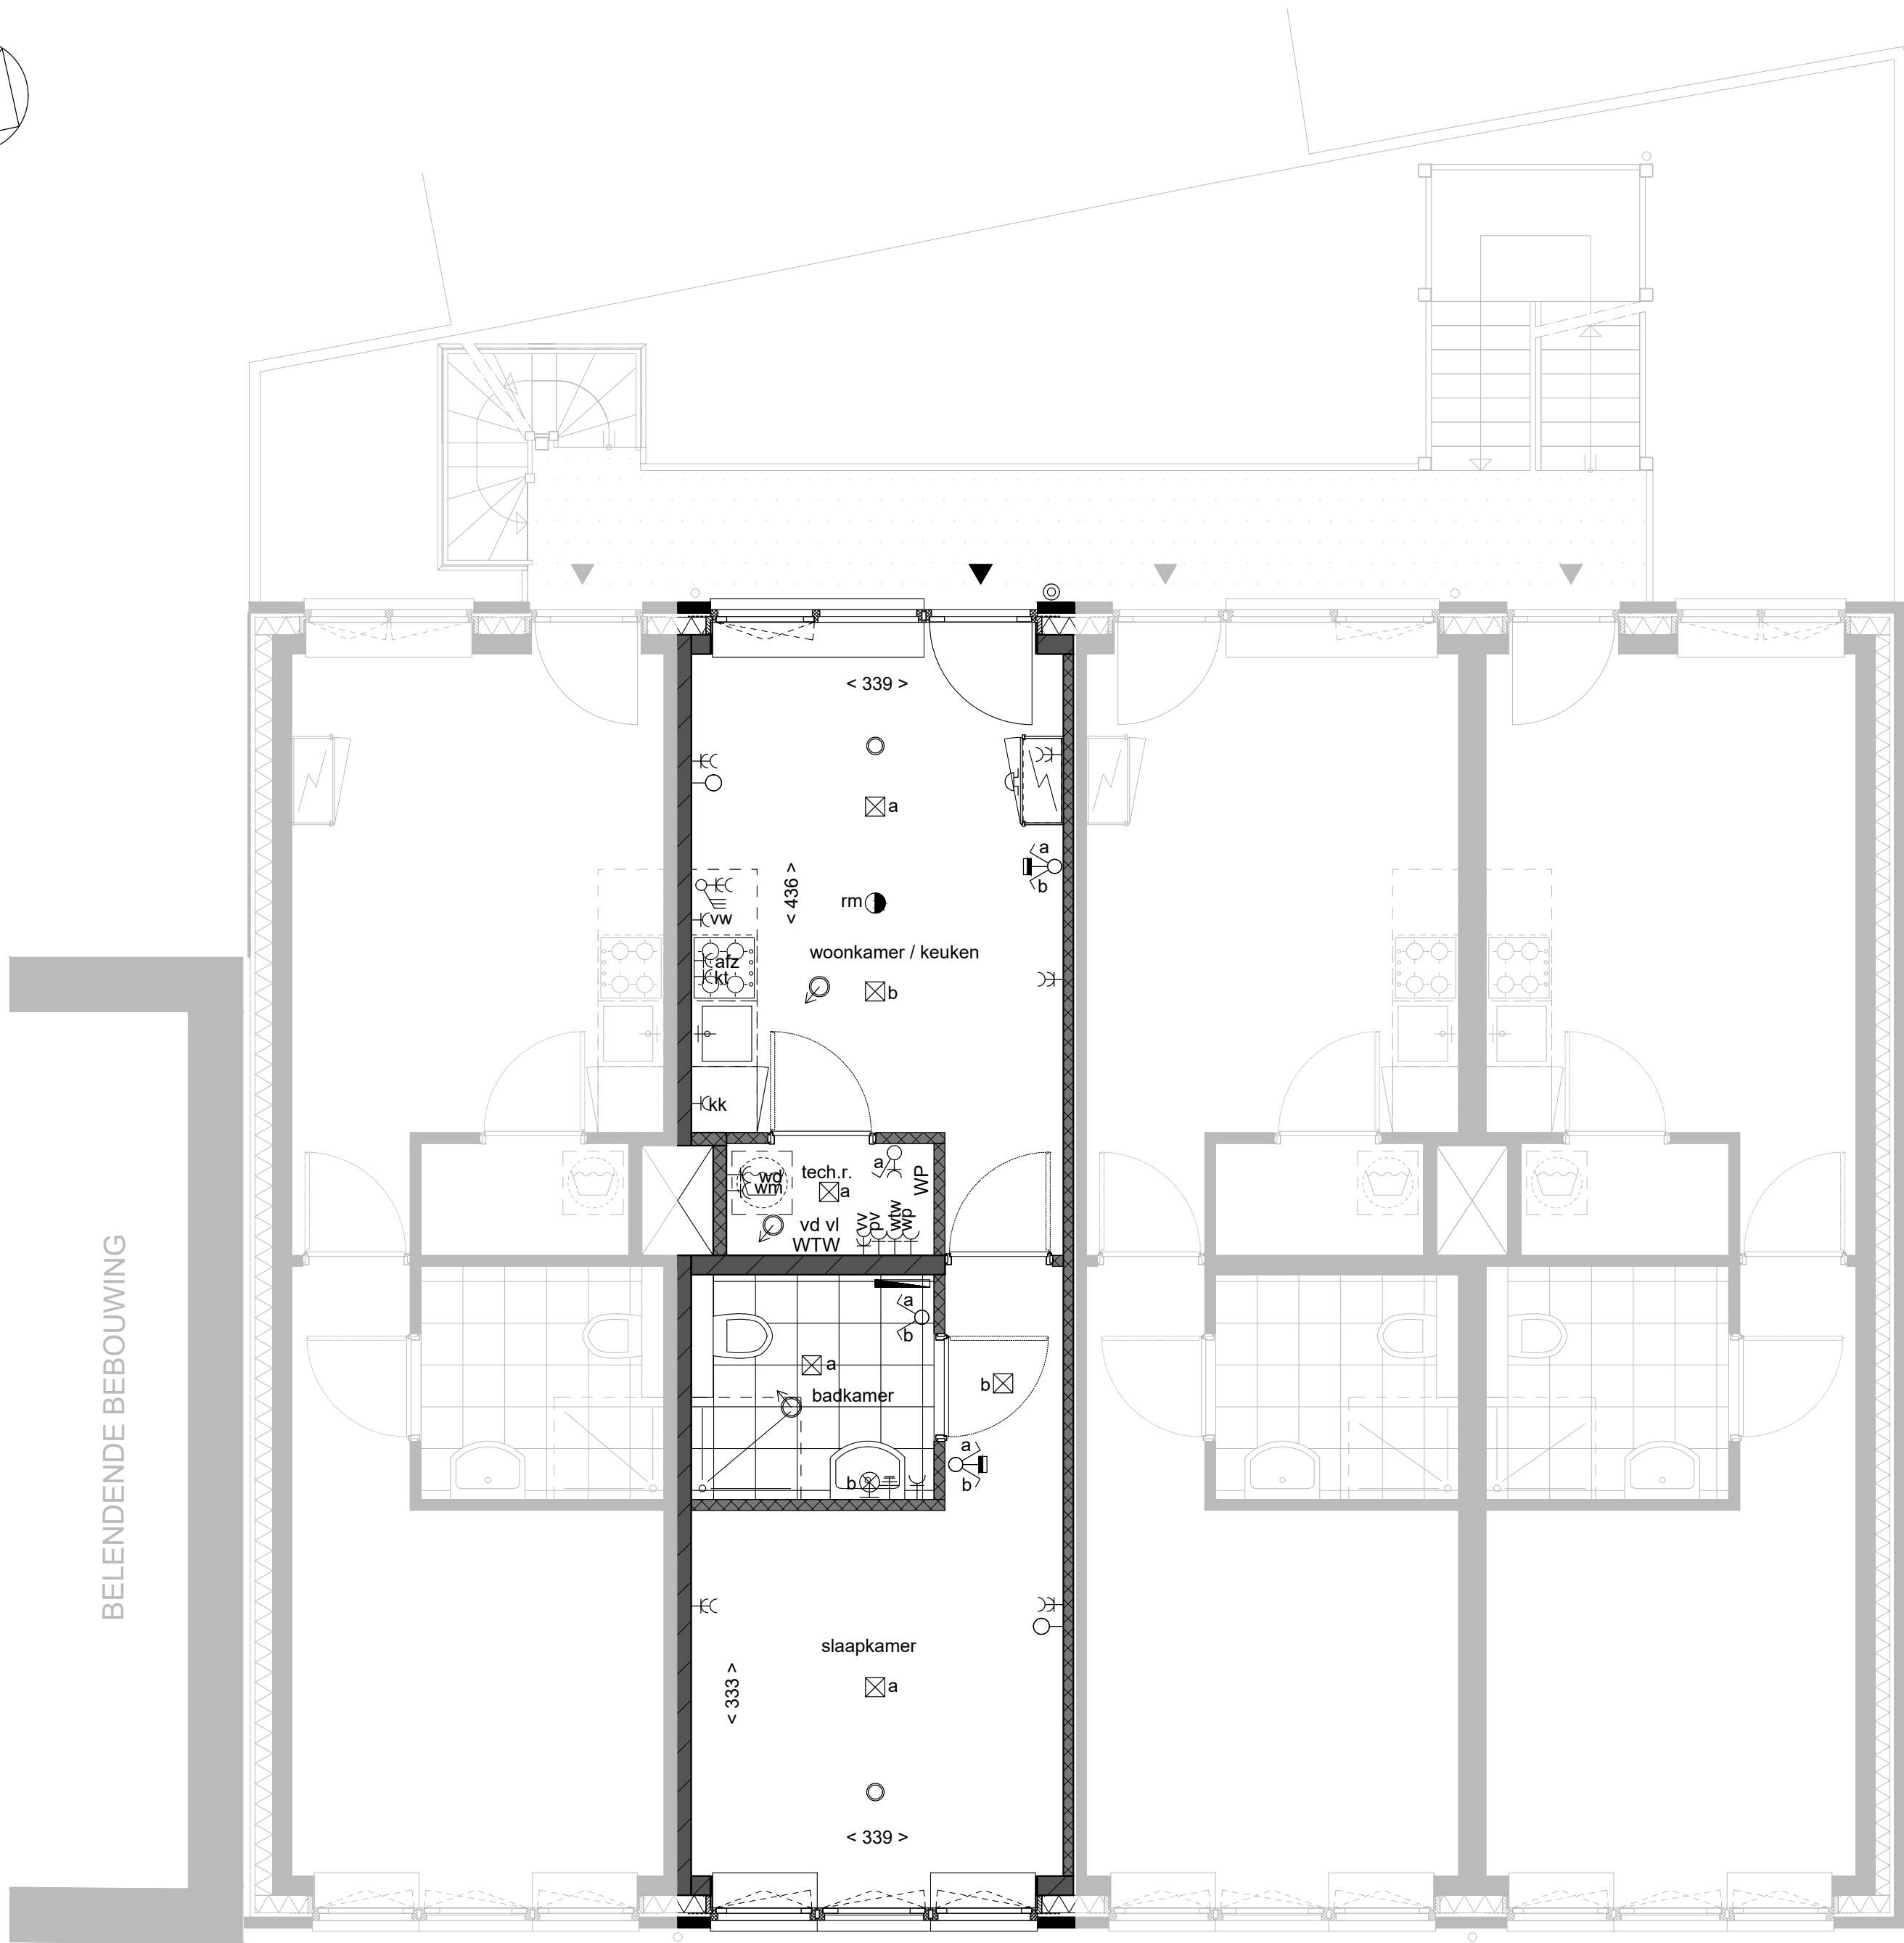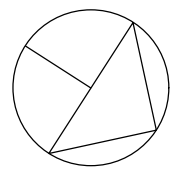

RENVOOI



	schakelaar dubbel, 1500+		afz	aansluiting afzuigkap geaard, bedraad 2100+
	schakelaar enkel, 1500+		vw	aansluiting vaatwasmachine geaard, bedraad 650+
	loze leiding naar meterkast met controledraad		kt	aansluiting fornuis 2x 230V geaard, bedraad 300+
	wancontactdoos enkel, geaard 300+		kk	aansluiting koelkast geaard, bedraad 300+
	wancontactdoos dubbel, geaard 300+		wm	aansluiting wasmachine geaard, bedraad 1200+
	centraal aardpunt 650+		wd	aansluiting wasdroger geaard, bedraad 1200+
	naregelen vloerverwarming en koeling 1500+		wp	aansluiting warmtepomp geaard
	plafondlichtpunt		wtw	aansluiting wtw geaard
	rookmelder		pv	aansluiting zonnepanelen
	mechanische ventilatie toevoer aantallen en posities ventilatie-ventielen zijn indicatief, definitieve vaststelling door installateur		vv	aansluiting vloerverwarming pomp geaard
	mechanische ventilatie afvoer aantallen en posities ventilatie-ventielen zijn indicatief, definitieve vaststelling door installateur		vd vl	verdeler vloerverwarming
	drie standen schakelaar mechanische ventilatie		WP	warmtepomp
	drukbel waterdicht 1050+		WTW	warmte terugwinning
	schel			radiator



situatie 1:500

Koningin Julianalaan te Uithoorn Eerste verdieping

Huisnummer	: 18E
Gebruiksoppervlakte	: 37.4 m ²
Formaat	: A2
Schaal	: 1:50
Datum	: 15-05-2025

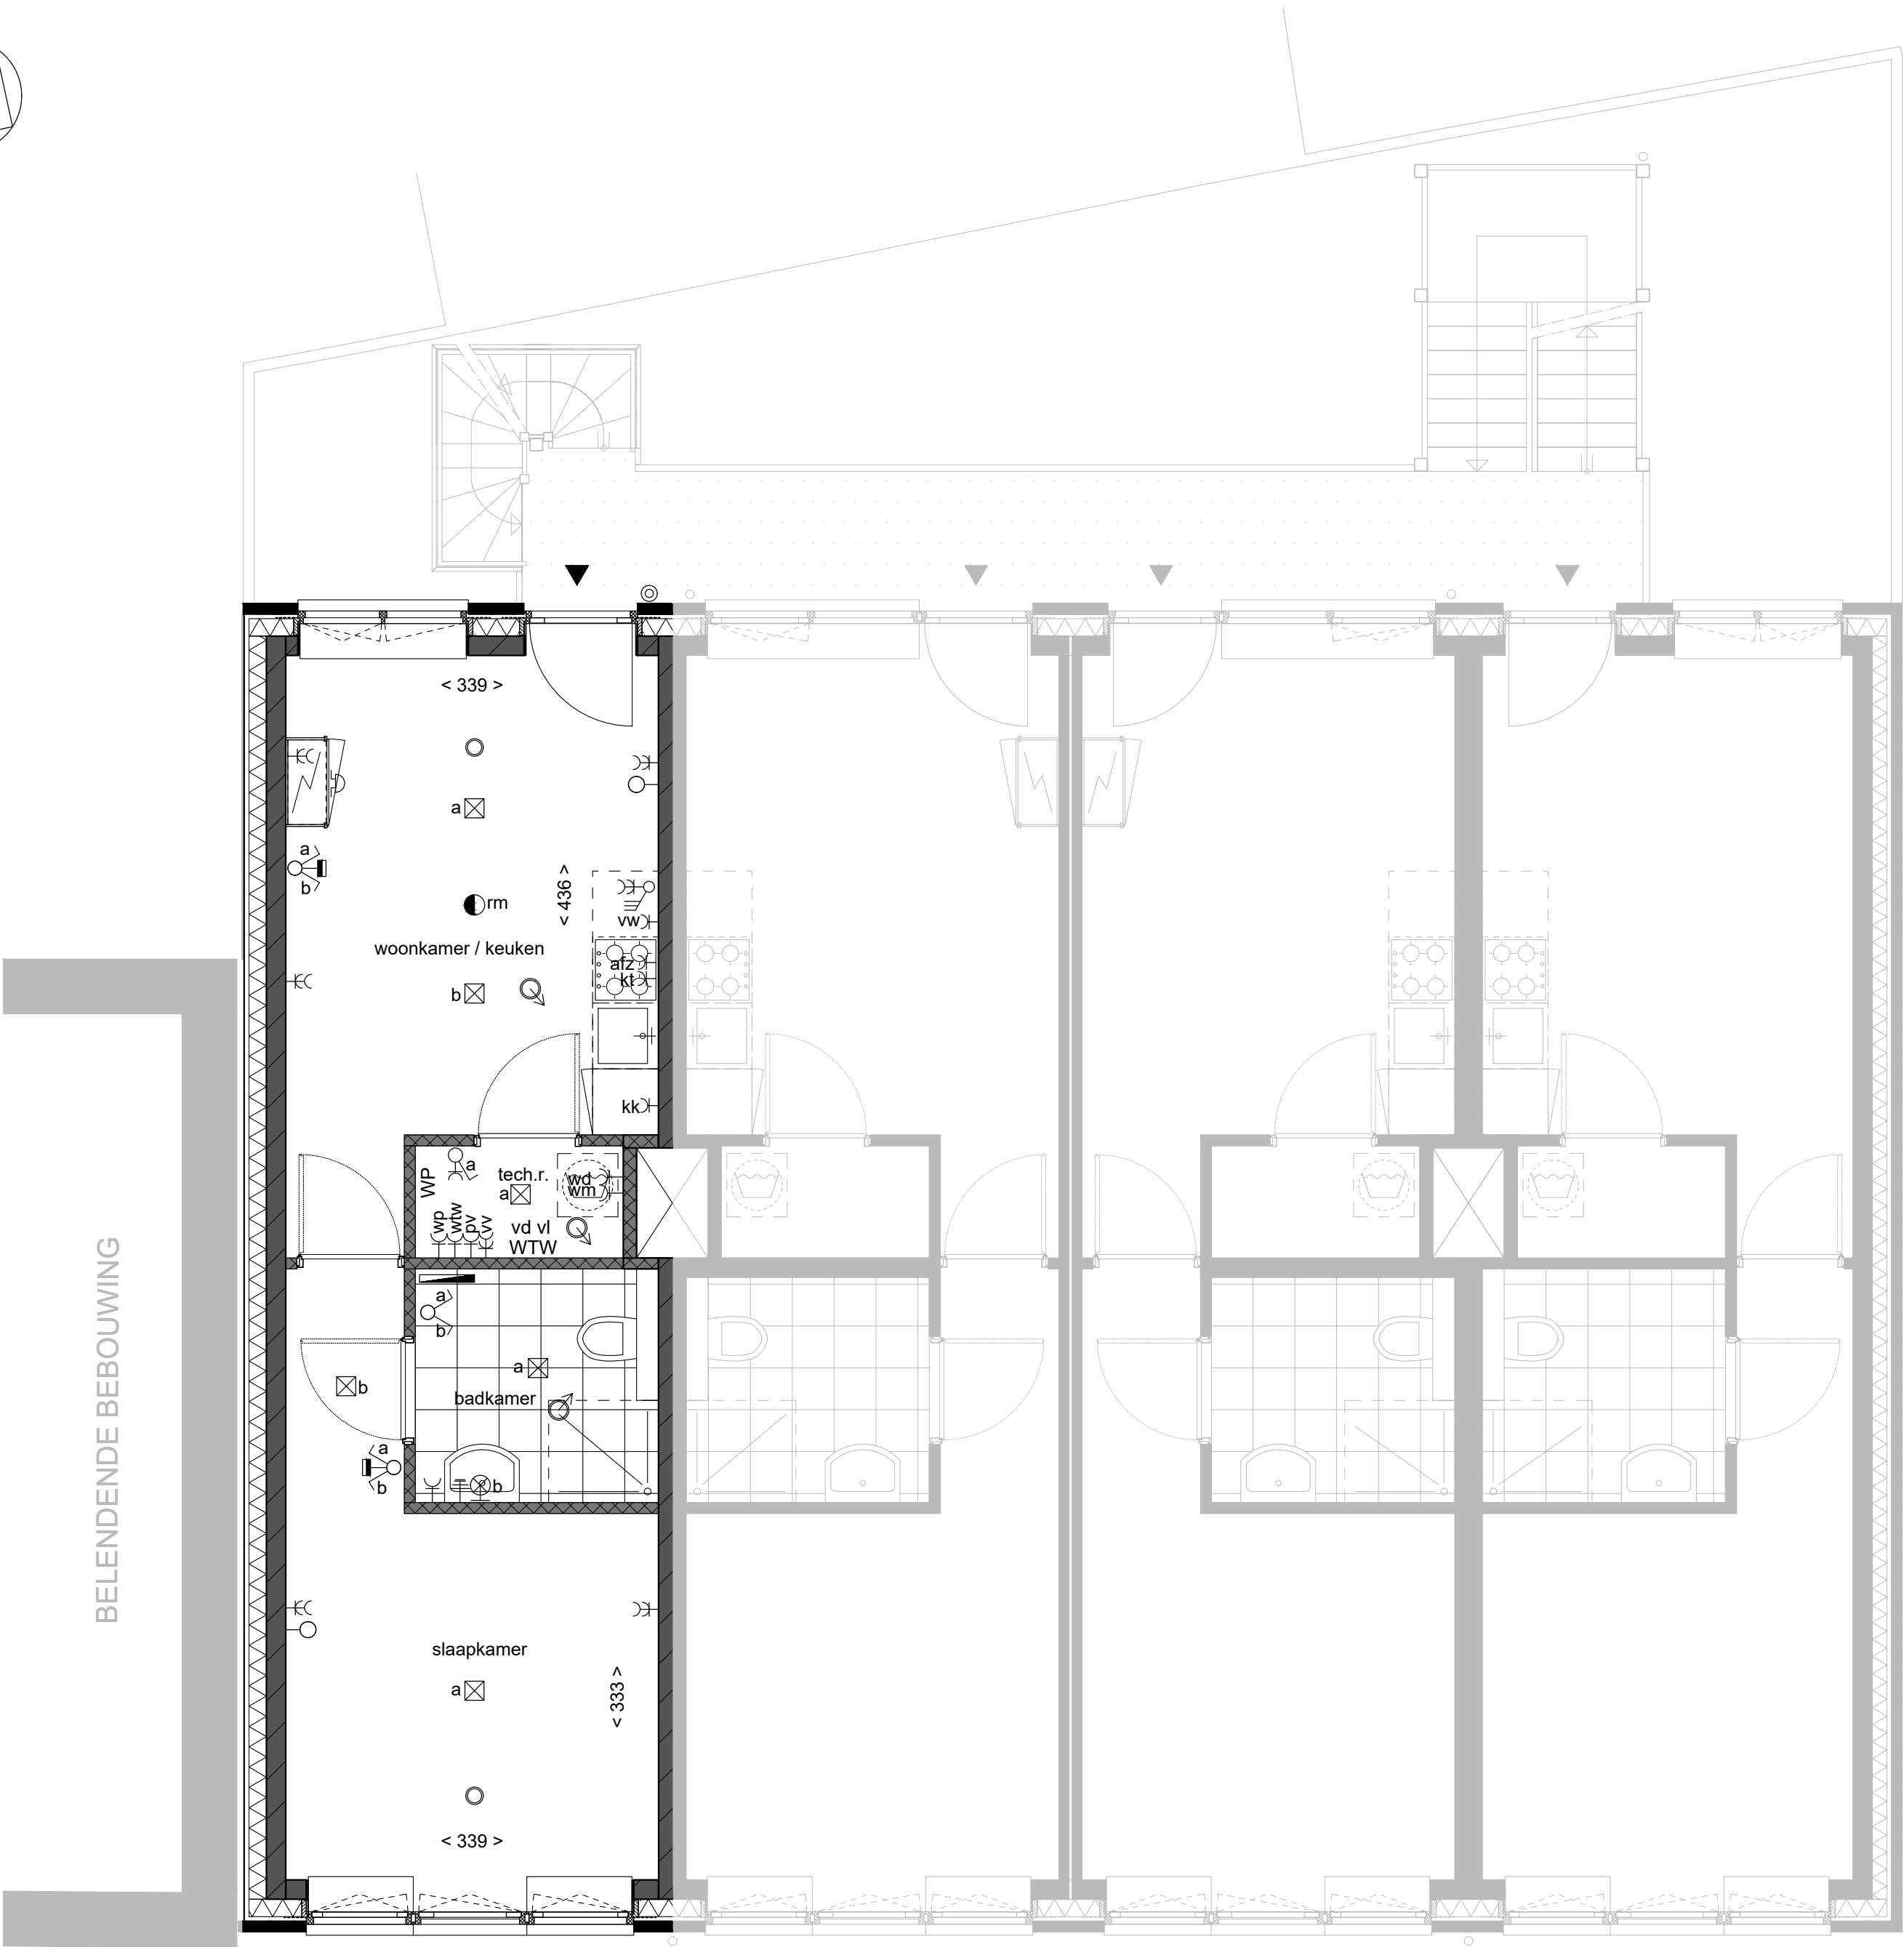
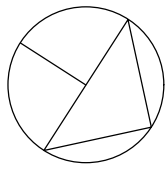


RENVOOI	
schakelaar dubbel, 1500+	afz aansluiting afzuigkap geaard, bedraad 2100+
schakelaar enkel, 1500+	vw aansluiting vaatwasmachine geaard, bedraad 650+
loze leiding naar meterkast met controledraad	kt aansluiting fornuis 2x 230V geaard, bedraad 300+
wancontactdoos enkel, geaard 300+	kk aansluiting koelkast geaard, bedraad 300+
wancontactdoos dubbel, geaard 300+	wm aansluiting wasmachine geaard, bedraad 1200+
centraal aardpunt 650+	wd aansluiting wasdroger geaard, bedraad 1200+
naregelen vloerverwarming en koeling 1500+	wp aansluiting warmtepomp geaard
plafondlichtpunt	wtw aansluiting wtw geaard
rookmelder	pv aansluiting zonnepanelen
mechanische ventilatie toevoer aantallen en posities ventilatie-ventielen zijn indicatief, definitieve vaststelling door installateur	vv aansluiting vloerverwarming pomp geaard
mechanische ventilatie afvoer aantallen en posities ventilatie-ventielen zijn indicatief, definitieve vaststelling door installateur	vd vl verdeler vloerverwarming
drie standen schakelaar mechanische ventilatie	WP warmtepomp
drukbel waterdicht 1050+	WTW warmte terugwinning
schel	radiator



situatie 1:500



Koningin Julianalaan te Uithoorn	
Eerste verdieping	
Huisnummer	: 18F
Gebruiksoppervlakte	: 37.4 m²
Formaat	: A2
Schaal	: 1:50
Datum	: 15-05-2025

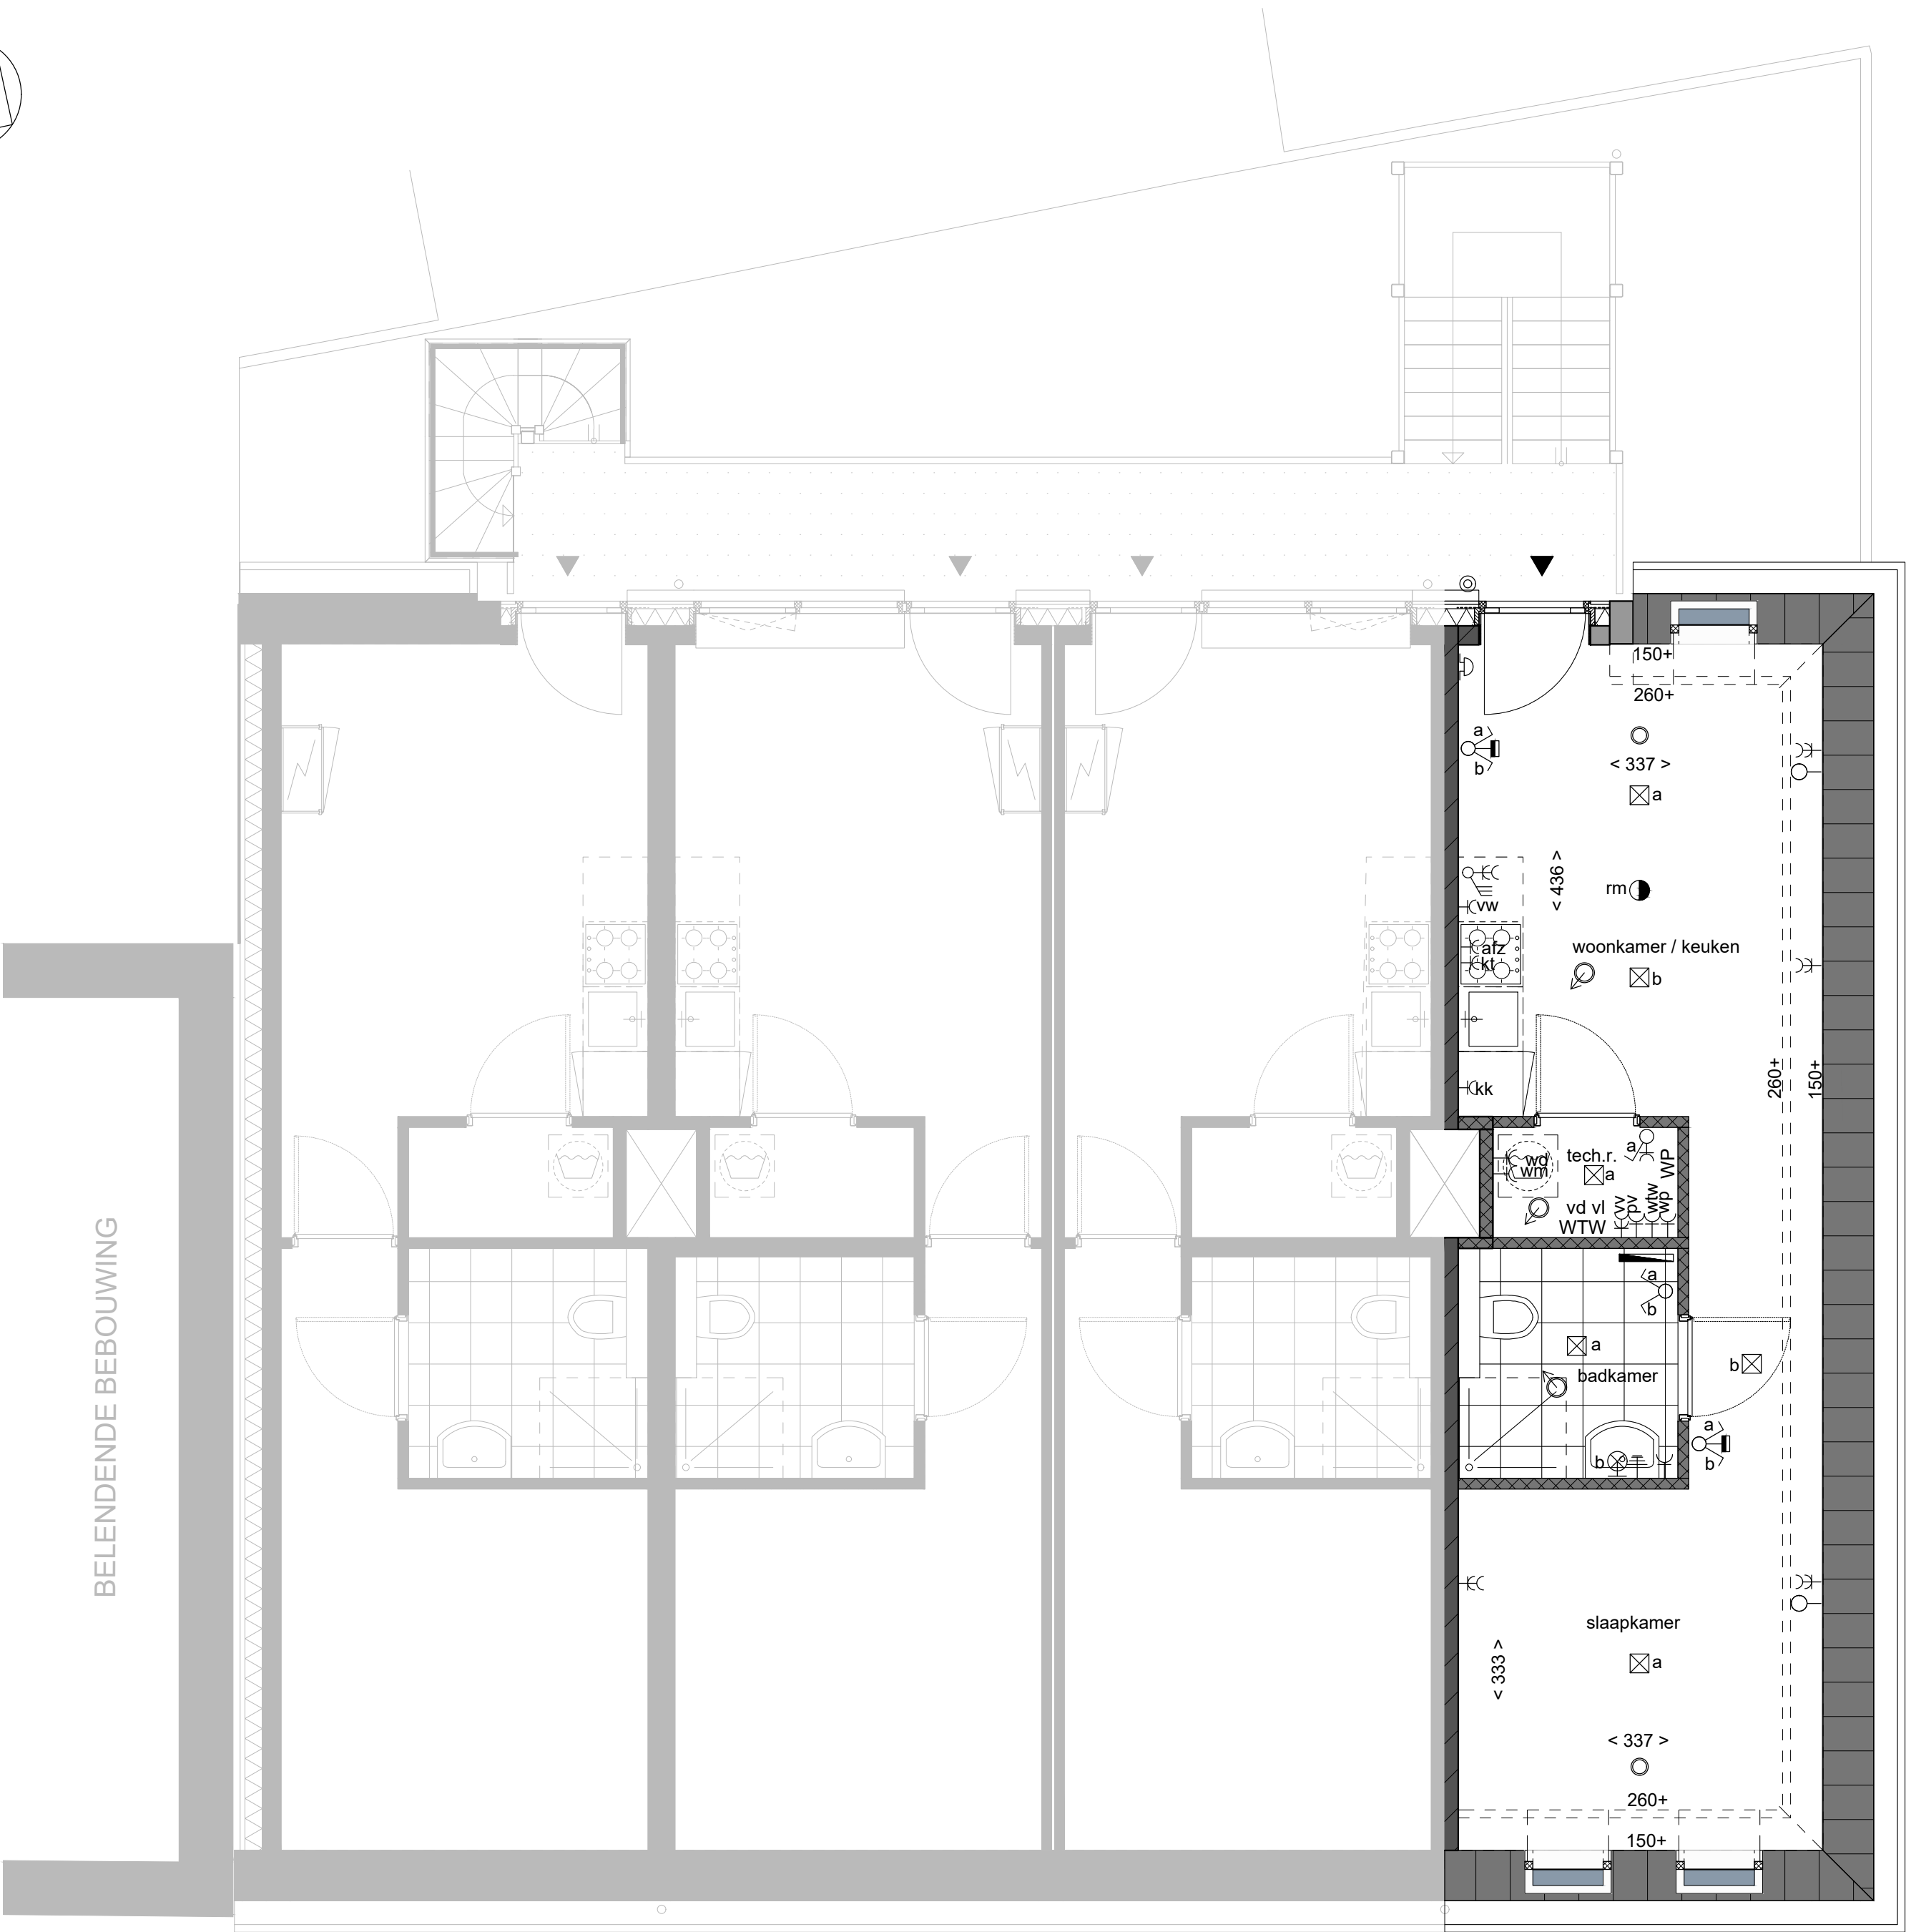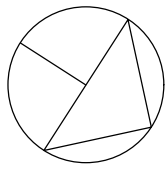

RENNVOOI	
schakelaar dubbel, 1500+	afz aansluiting afzuigkap geaard, bedraad 2100+
schakelaar enkel, 1500+	vw aansluiting vaatwasmachine geaard, bedraad 650+
loze leiding naar meterkast met controledraad	kt aansluiting fornuis 2x 230V geaard, bedraad 300+
wancontactdoos enkel, geaard 300+	kk aansluiting koelkast geaard, bedraad 300+
wancontactdoos dubbel, geaard 300+	wm aansluiting wasmachine geaard, bedraad 1200+
centraal aardpunt 650+	wd aansluiting wasdroger geaard, bedraad 1200+
naregelen vloerverwarming en koeling 1500+	wp aansluiting warmtepomp geaard
plafondlichtpunt	wtw aansluiting wtw geaard
rookmelder	pv aansluiting zonnepanelen
mechanische ventilatie toevoer <i>aantallen en posities ventilatie-ventielen zijn indicatief, definitieve vaststelling door installateur</i>	vv aansluiting vloerverwarming pomp geaard
mechanische ventilatie afvoer <i>aantallen en posities ventilatie-ventielen zijn indicatief, definitieve vaststelling door installateur</i>	vd vl verdeler vloerverwarming
drie standen schakelaar mechanische ventilatie	WP warmtepomp
drukbel waterdicht 1050+	WTW warmte terugwinning
schel	radiator



Koningin Julianalaan te Uithoorn	
Tweede verdieping	
Huisnummer	: 18G
Gebruiksoppervlakte	: 37.2 m²
Formaat	: A2
Schaal	: 1:50
Datum	: 15-05-2025

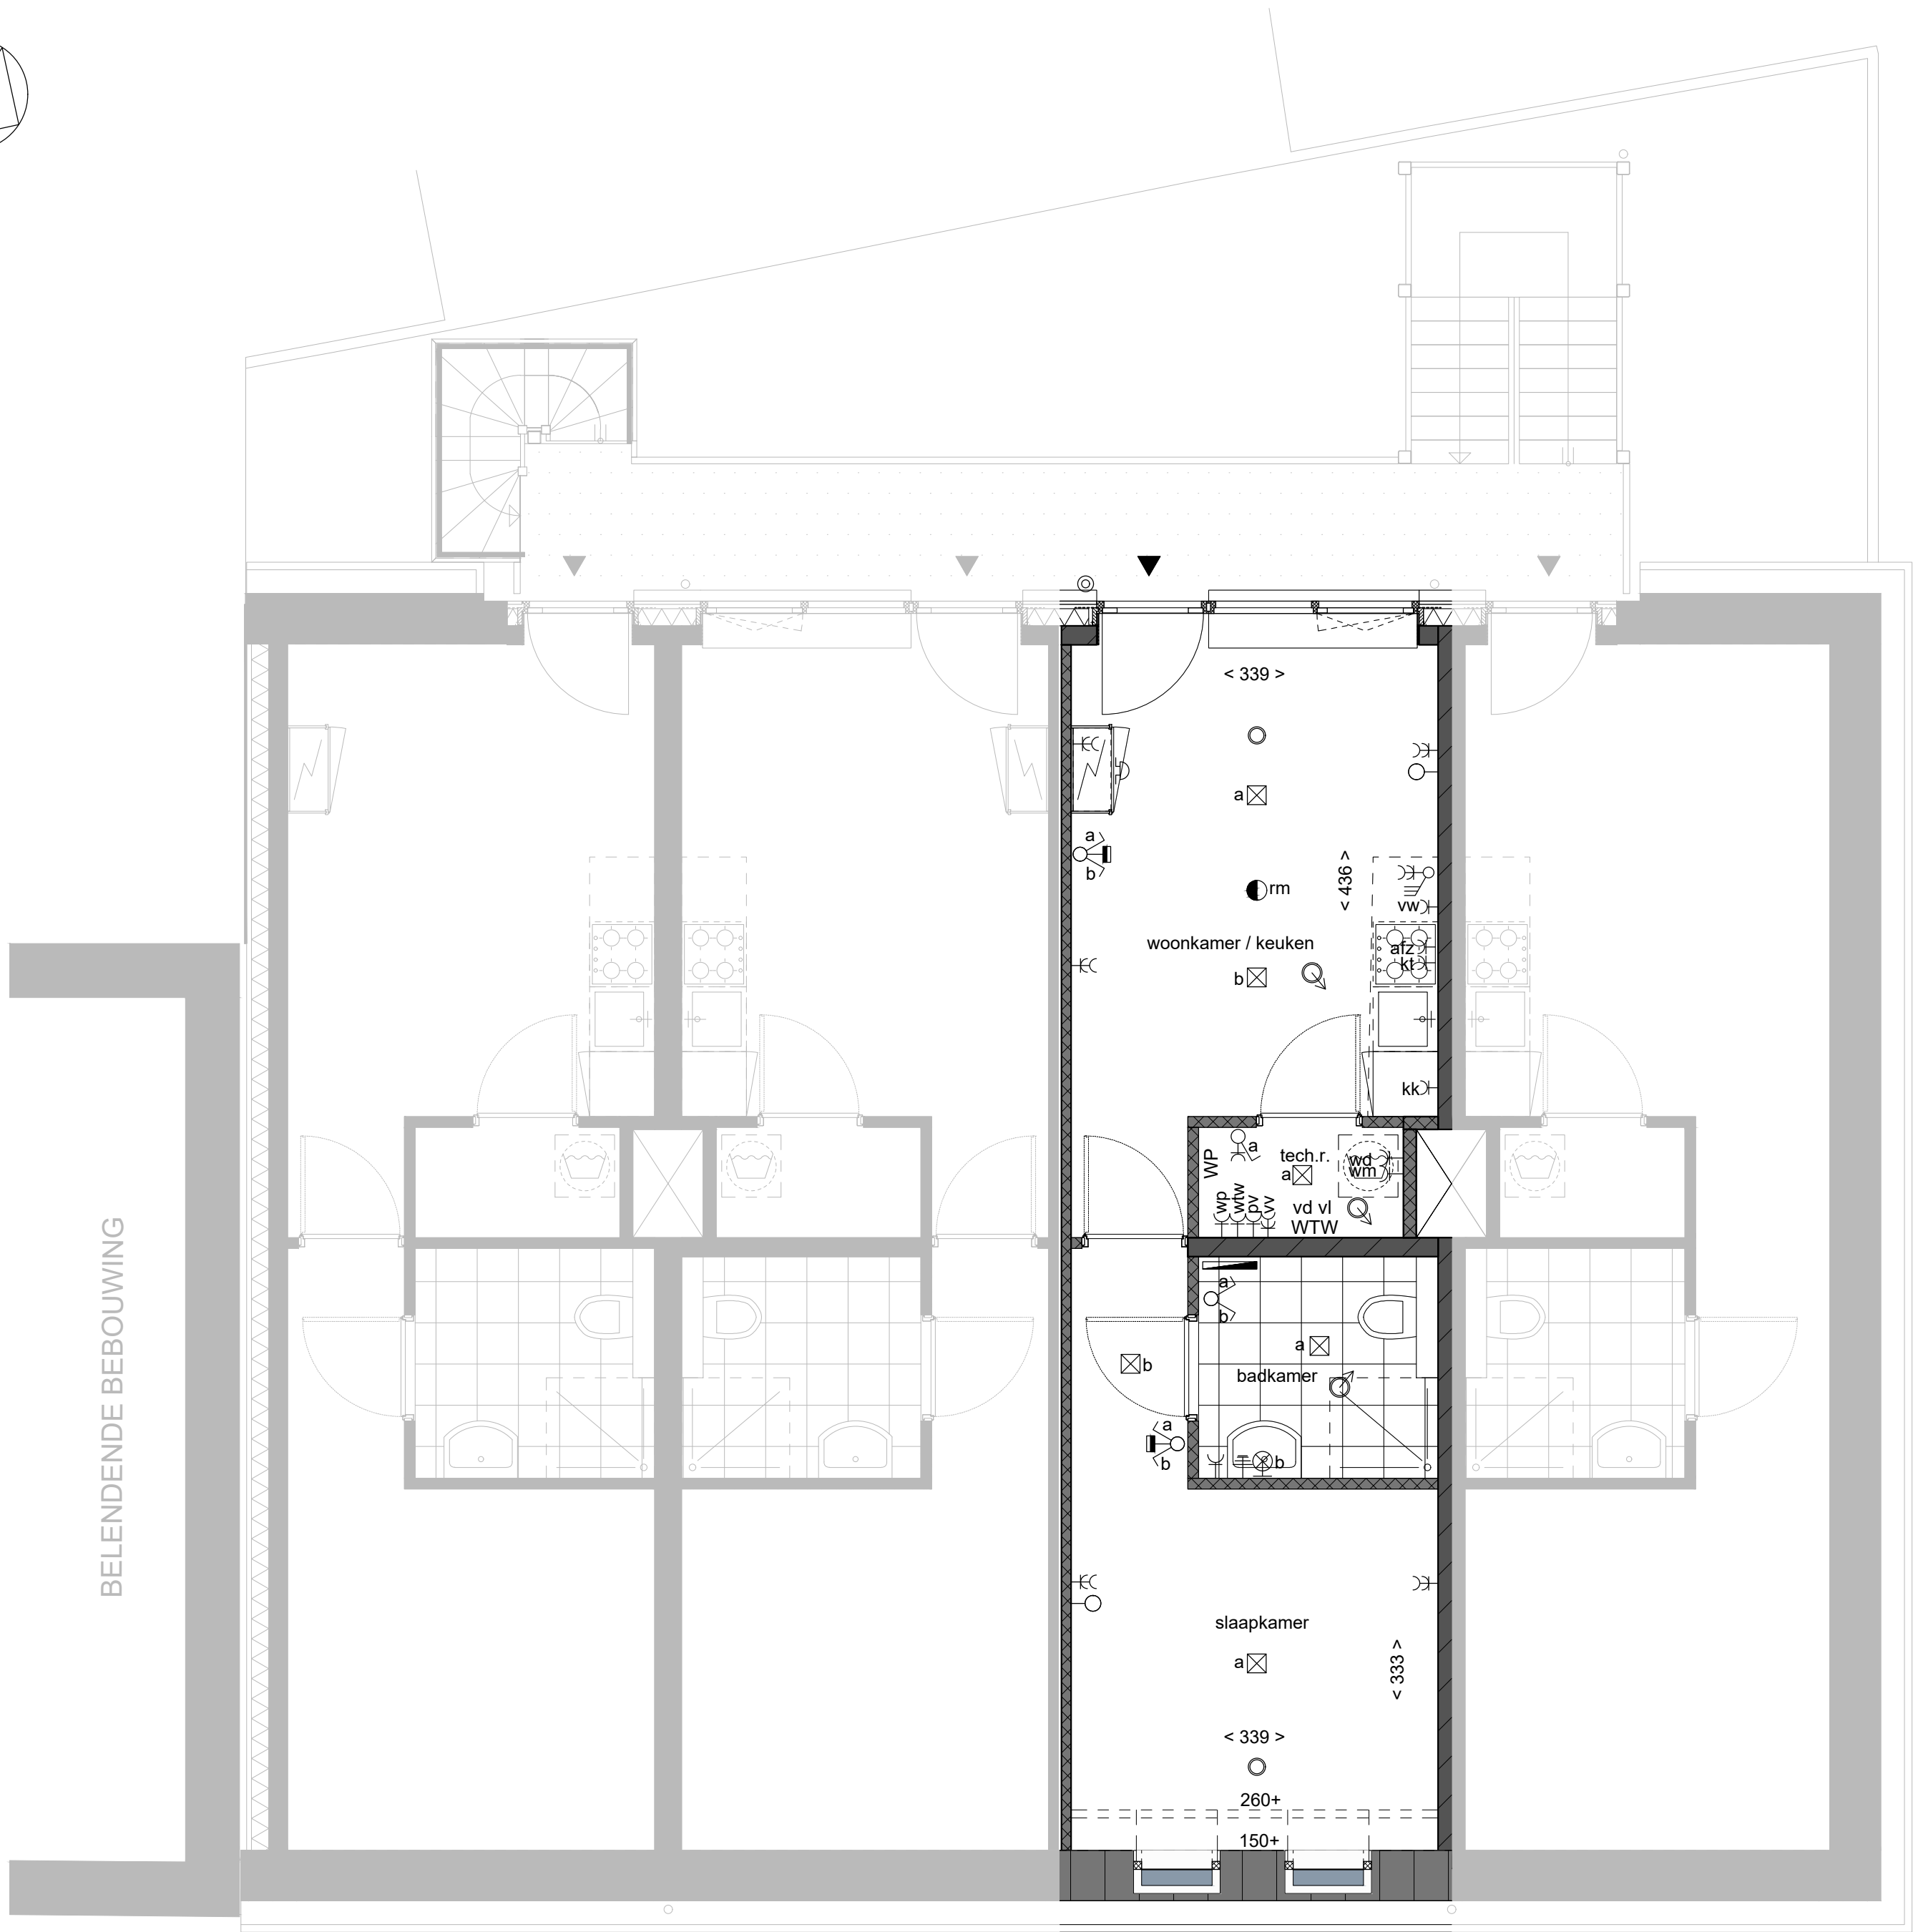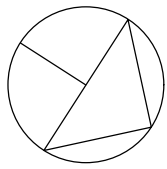



BELENDENDE BEBOUWING

RENVOOI	
	schakelaar dubbel, 1500+
	schakelaar enkel, 1500+
	loze leiding naar meterkast met controledraad
	wancontactdoos enkel, geaard 300+
	wancontactdoos dubbel, geaard 300+
	centraal aardpunt 650+
	naregelen vloerverwarming en koeling 1500+
	plafondlichtpunt
	rookmelder
	mechanische ventilatie toevoer aantallen en posities ventilatie-ventielen zijn indicatief, definitieve vaststelling door installateur
	mechanische ventilatie afvoer aantallen en posities ventilatie-ventielen zijn indicatief, definitieve vaststelling door installateur
	drie standen schakelaar mechanische ventilatie
	drukbel waterdicht 1050+
	schel
	afz aansluiting afzuigkap geaard, bedraad 2100+
	vw aansluiting vaatwasmachine geaard, bedraad 650+
	kt aansluiting fornuis 2x 230V geaard, bedraad 300+
	kk aansluiting koelkast geaard, bedraad 300+
	wm aansluiting wasmachine geaard, bedraad 1200+
	wd aansluiting wasdroger geaard, bedraad 1200+
	wp aansluiting warmtepomp geaard
	wtw aansluiting wtw geaard
	pv aansluiting zonnepanelen
	vv aansluiting vloerverwarming pomp geaard
	vd vl verdeler vloerverwarming
	WP warmtepomp
	WTW warmte terugwinning
	radiator



situatie 1:500

Koningin Julianalaan te Uithoorn	
Tweede verdieping	
Huisnummer	: 18H
Gebruiksoppervlakte	: 37.4 m²
Formaat	: A2
Schaal	: 1:50
Datum	: 15-05-2025

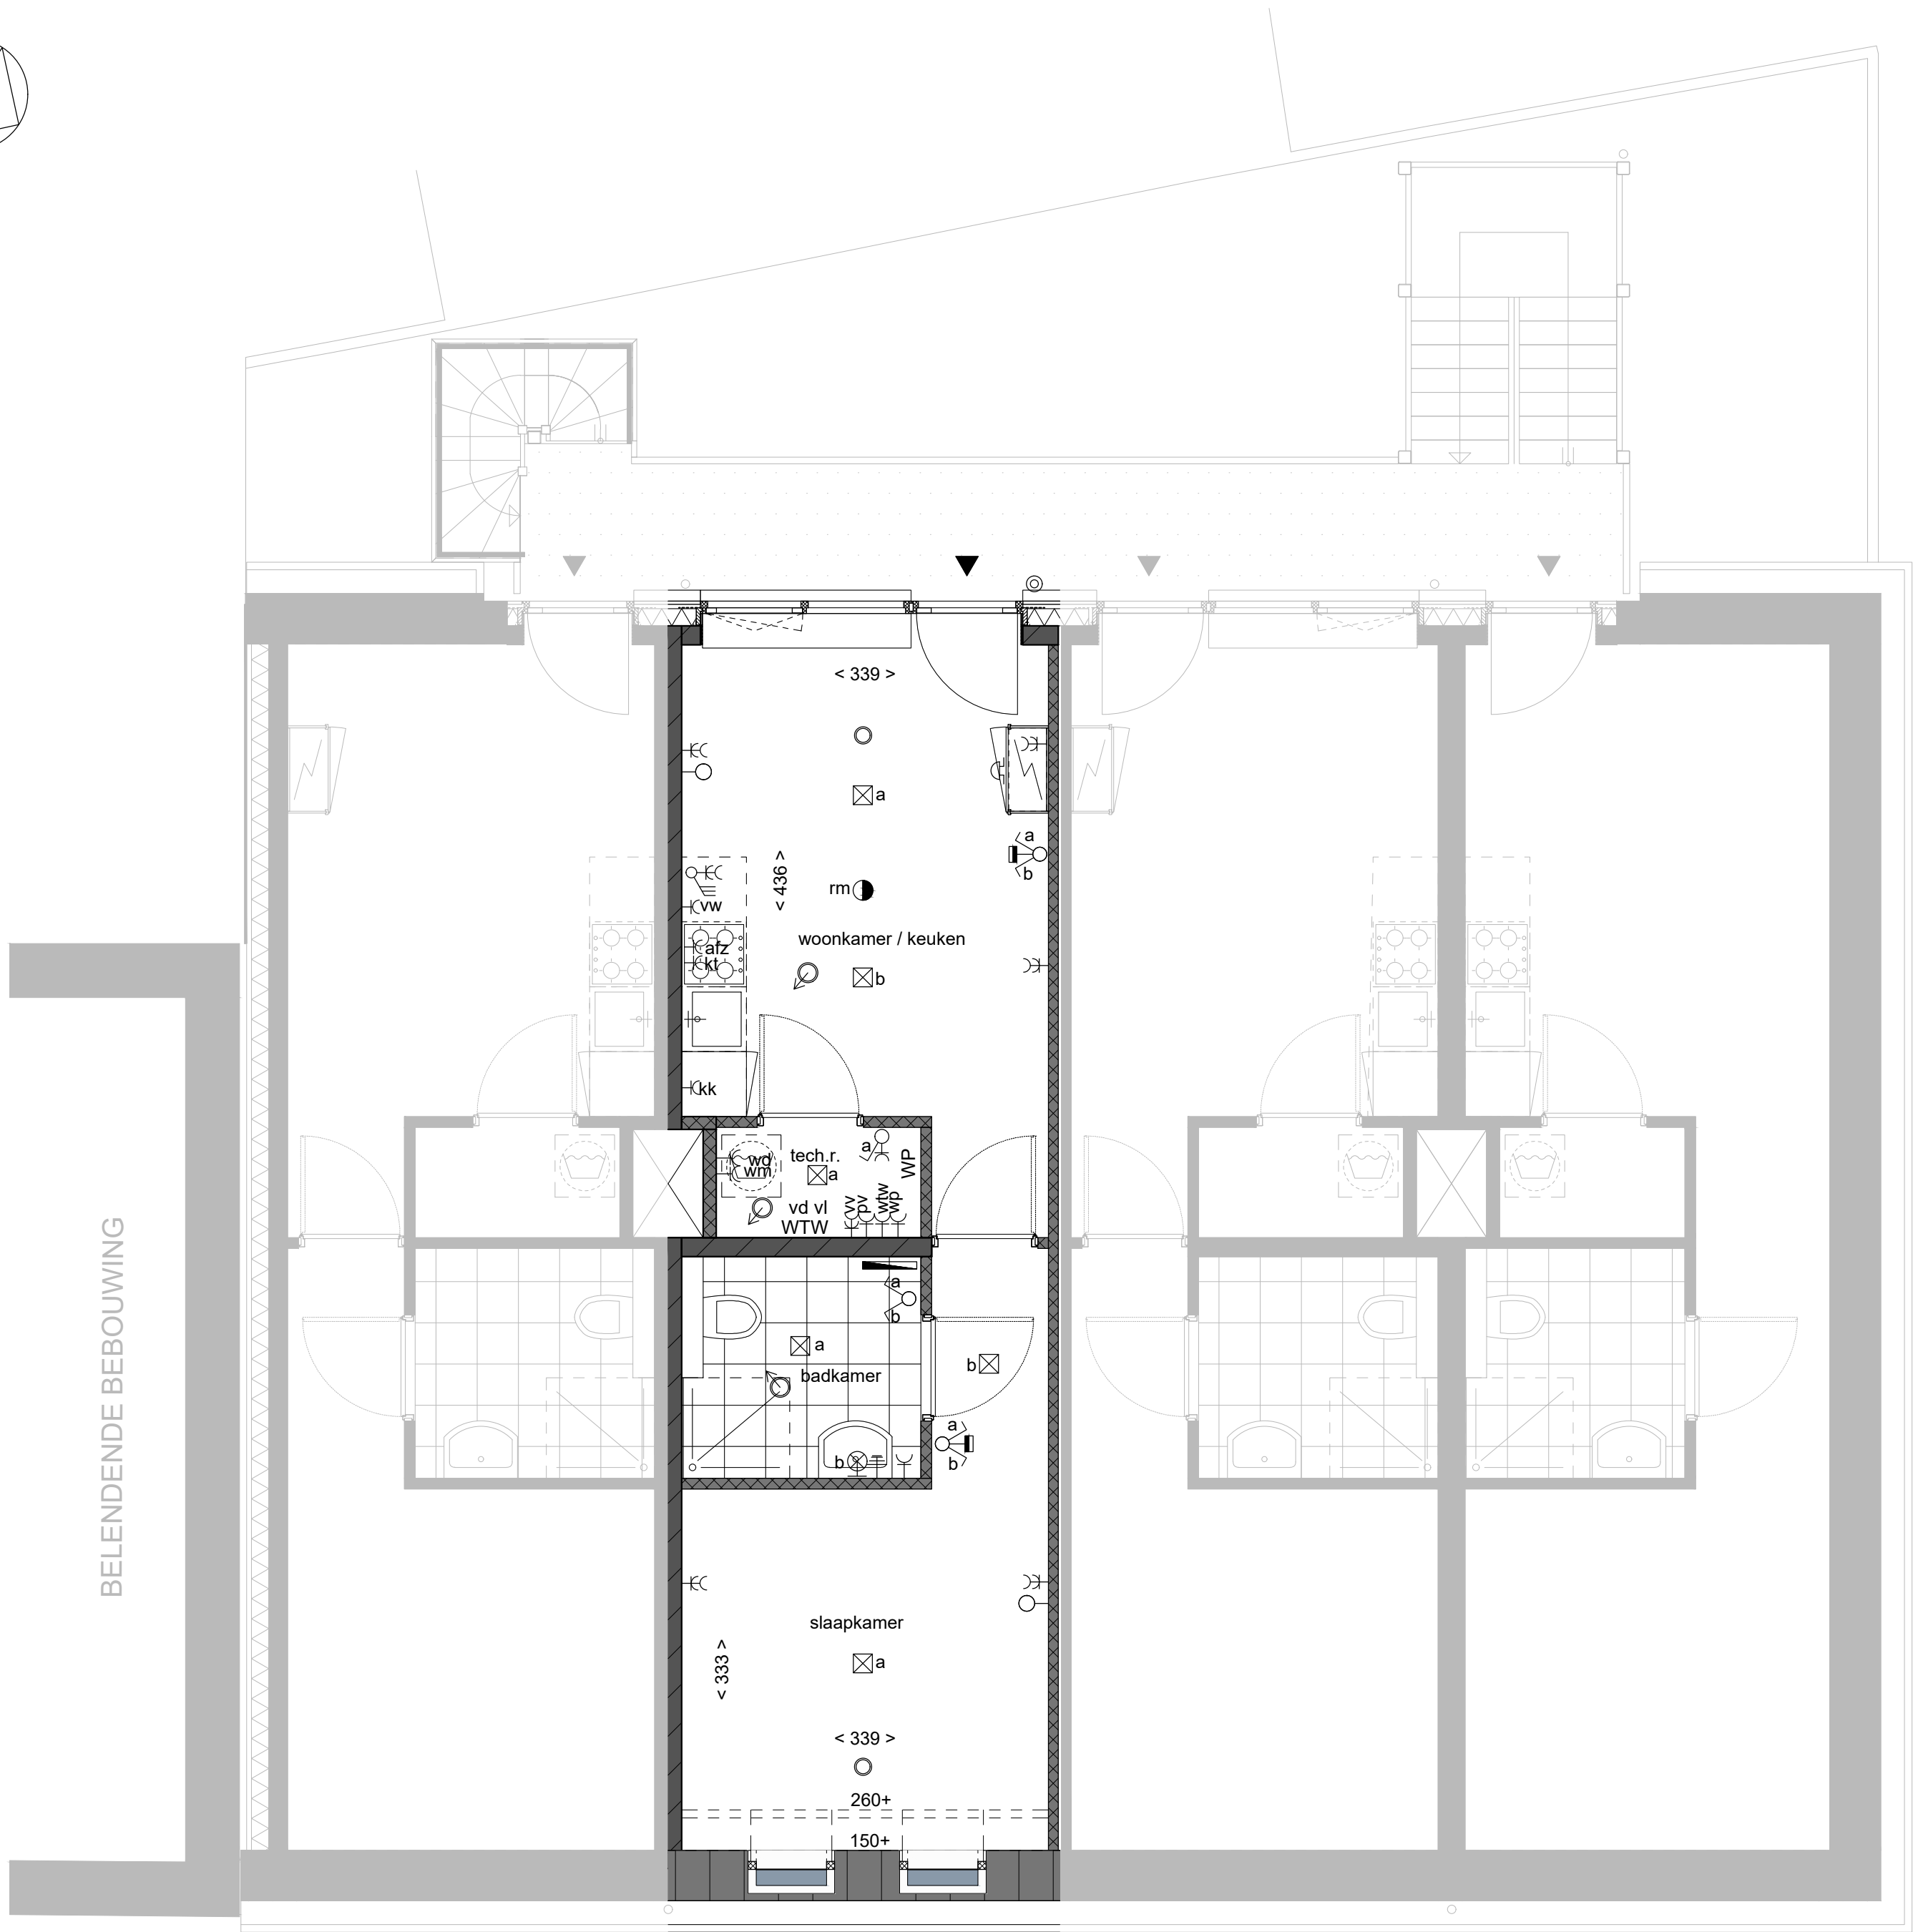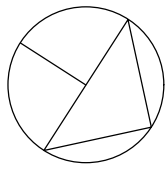

RENVOOI



	schakelaar dubbel, 1500+		afz	aansluiting afzuigkap geaard, bedraad 2100+
	schakelaar enkel, 1500+		vw	aansluiting vaatwasmachine geaard, bedraad 650+
	loze leiding naar meterkast met controledraad		kt	aansluiting fornuis 2x 230V geaard, bedraad 300+
	wancontactdoos enkel, geaard 300+		kk	aansluiting koelkast geaard, bedraad 300+
	wancontactdoos dubbel, geaard 300+		wm	aansluiting wasmachine geaard, bedraad 1200+
	centraal aardpunt 650+		wd	aansluiting wasdroger geaard, bedraad 1200+
	naregelen vloerverwarming en koeling 1500+		wp	aansluiting warmtepomp geaard
	plafondlichtpunt		wtw	aansluiting wtw geaard
	rookmelder		pv	aansluiting zonnepanelen
	mechanische ventilatie toevoer aantallen en posities ventilatie-ventielen zijn indicatief, definitieve vaststelling door installateur		vv	aansluiting vloerverwarming pomp geaard
	mechanische ventilatie afvoer aantallen en posities ventilatie-ventielen zijn indicatief, definitieve vaststelling door installateur		vd vl	verdeler vloerverwarming
	drie standen schakelaar mechanische ventilatie		WP	warmtepomp
	drukbel waterdicht 1050+		WTW	warmte terugwinning
	schel			radiator
				kruipluik



situatie 1:500

Koningin Julianalaan te Uithoorn Tweede verdieping

Huisnummer	: 18J
Gebruiksoppervlakte	: 37.4 m²
Formaat	: A2
Schaal	: 1:50
Datum	: 15-05-2025

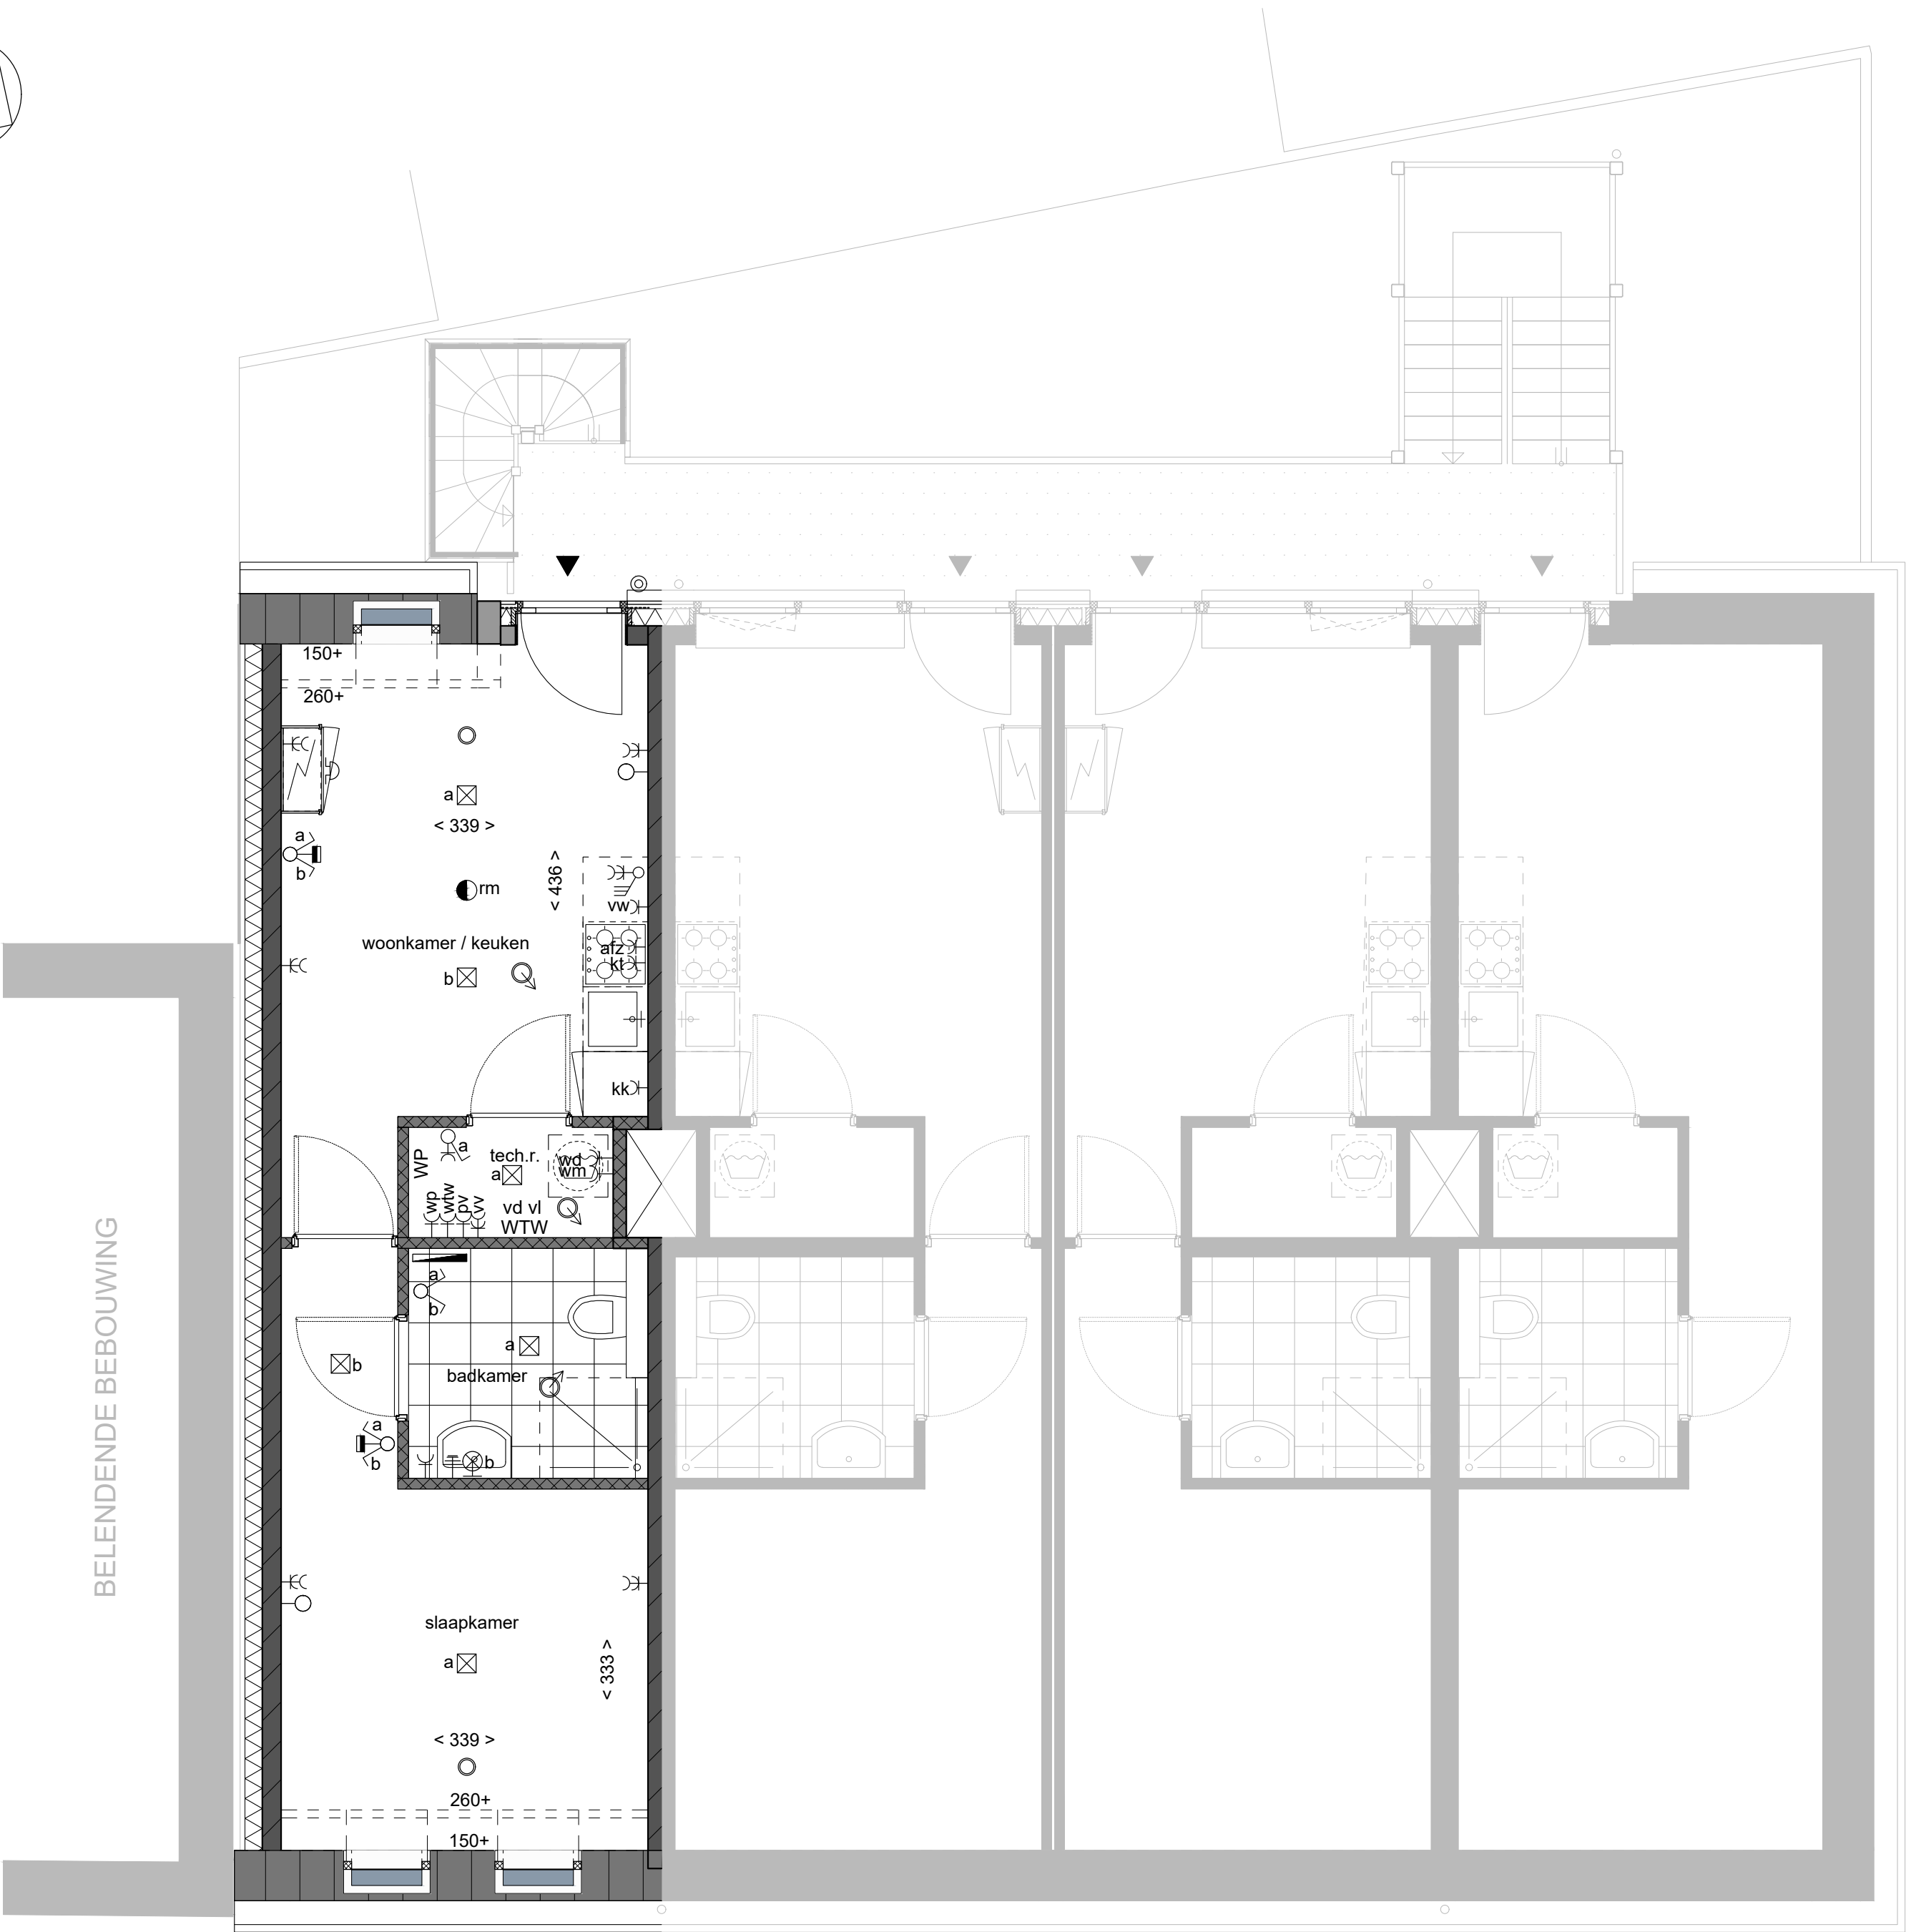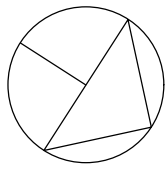

RENVOOI	
	schakelaar dubbel, 1500+
	schakelaar enkel, 1500+
	loze leiding naar meterkast met controledraad
	wancontactdoos enkel, geaard 300+
	wancontactdoos dubbel, geaard 300+
	centraal aardpunt 650+
	naregelen vloerverwarming en koeling 1500+
	plafondlichtpunt
	rookmelder
	mechanische ventilatie toevoer aantallen en posities ventilatie-ventielen zijn indicatief, definitieve vaststelling door installateur
	mechanische ventilatie afvoer aantallen en posities ventilatie-ventielen zijn indicatief, definitieve vaststelling door installateur
	drie standen schakelaar mechanische ventilatie
	drukbel waterdicht 1050+
	schel
	aansluiting afzuigkap geaard, bedraad 2100+
	aansluiting vaatwasmachine geaard, bedraad 650+
	aansluiting fornuis 2x 230V geaard, bedraad 300+
	aansluiting koelkast geaard, bedraad 300+
	aansluiting wasmachine geaard, bedraad 1200+
	aansluiting wasdroger geaard, bedraad 1200+
	aansluiting warmtepomp geaard
	aansluiting wtw geaard
	aansluiting zonnepanelen
	aansluiting vloerverwarming pomp geaard
	verdeler vloerverwarming
	warmtepomp
	warmte terugwinning
	radiator



situatie 1:500

Koningin Julianalaan te Uithoorn	
Tweede verdieping	
Huisnummer	: 18K
Gebruiksoppervlakte	: 37.4 m²
Formaat	: A2
Schaal	: 1:50
Datum	: 15-05-2025